


PAŇOVCE



ÚZEMNÝ PLÁN OBCE SCHÉMA VEREJNOPROSPEŠNÝCH STAVIEB

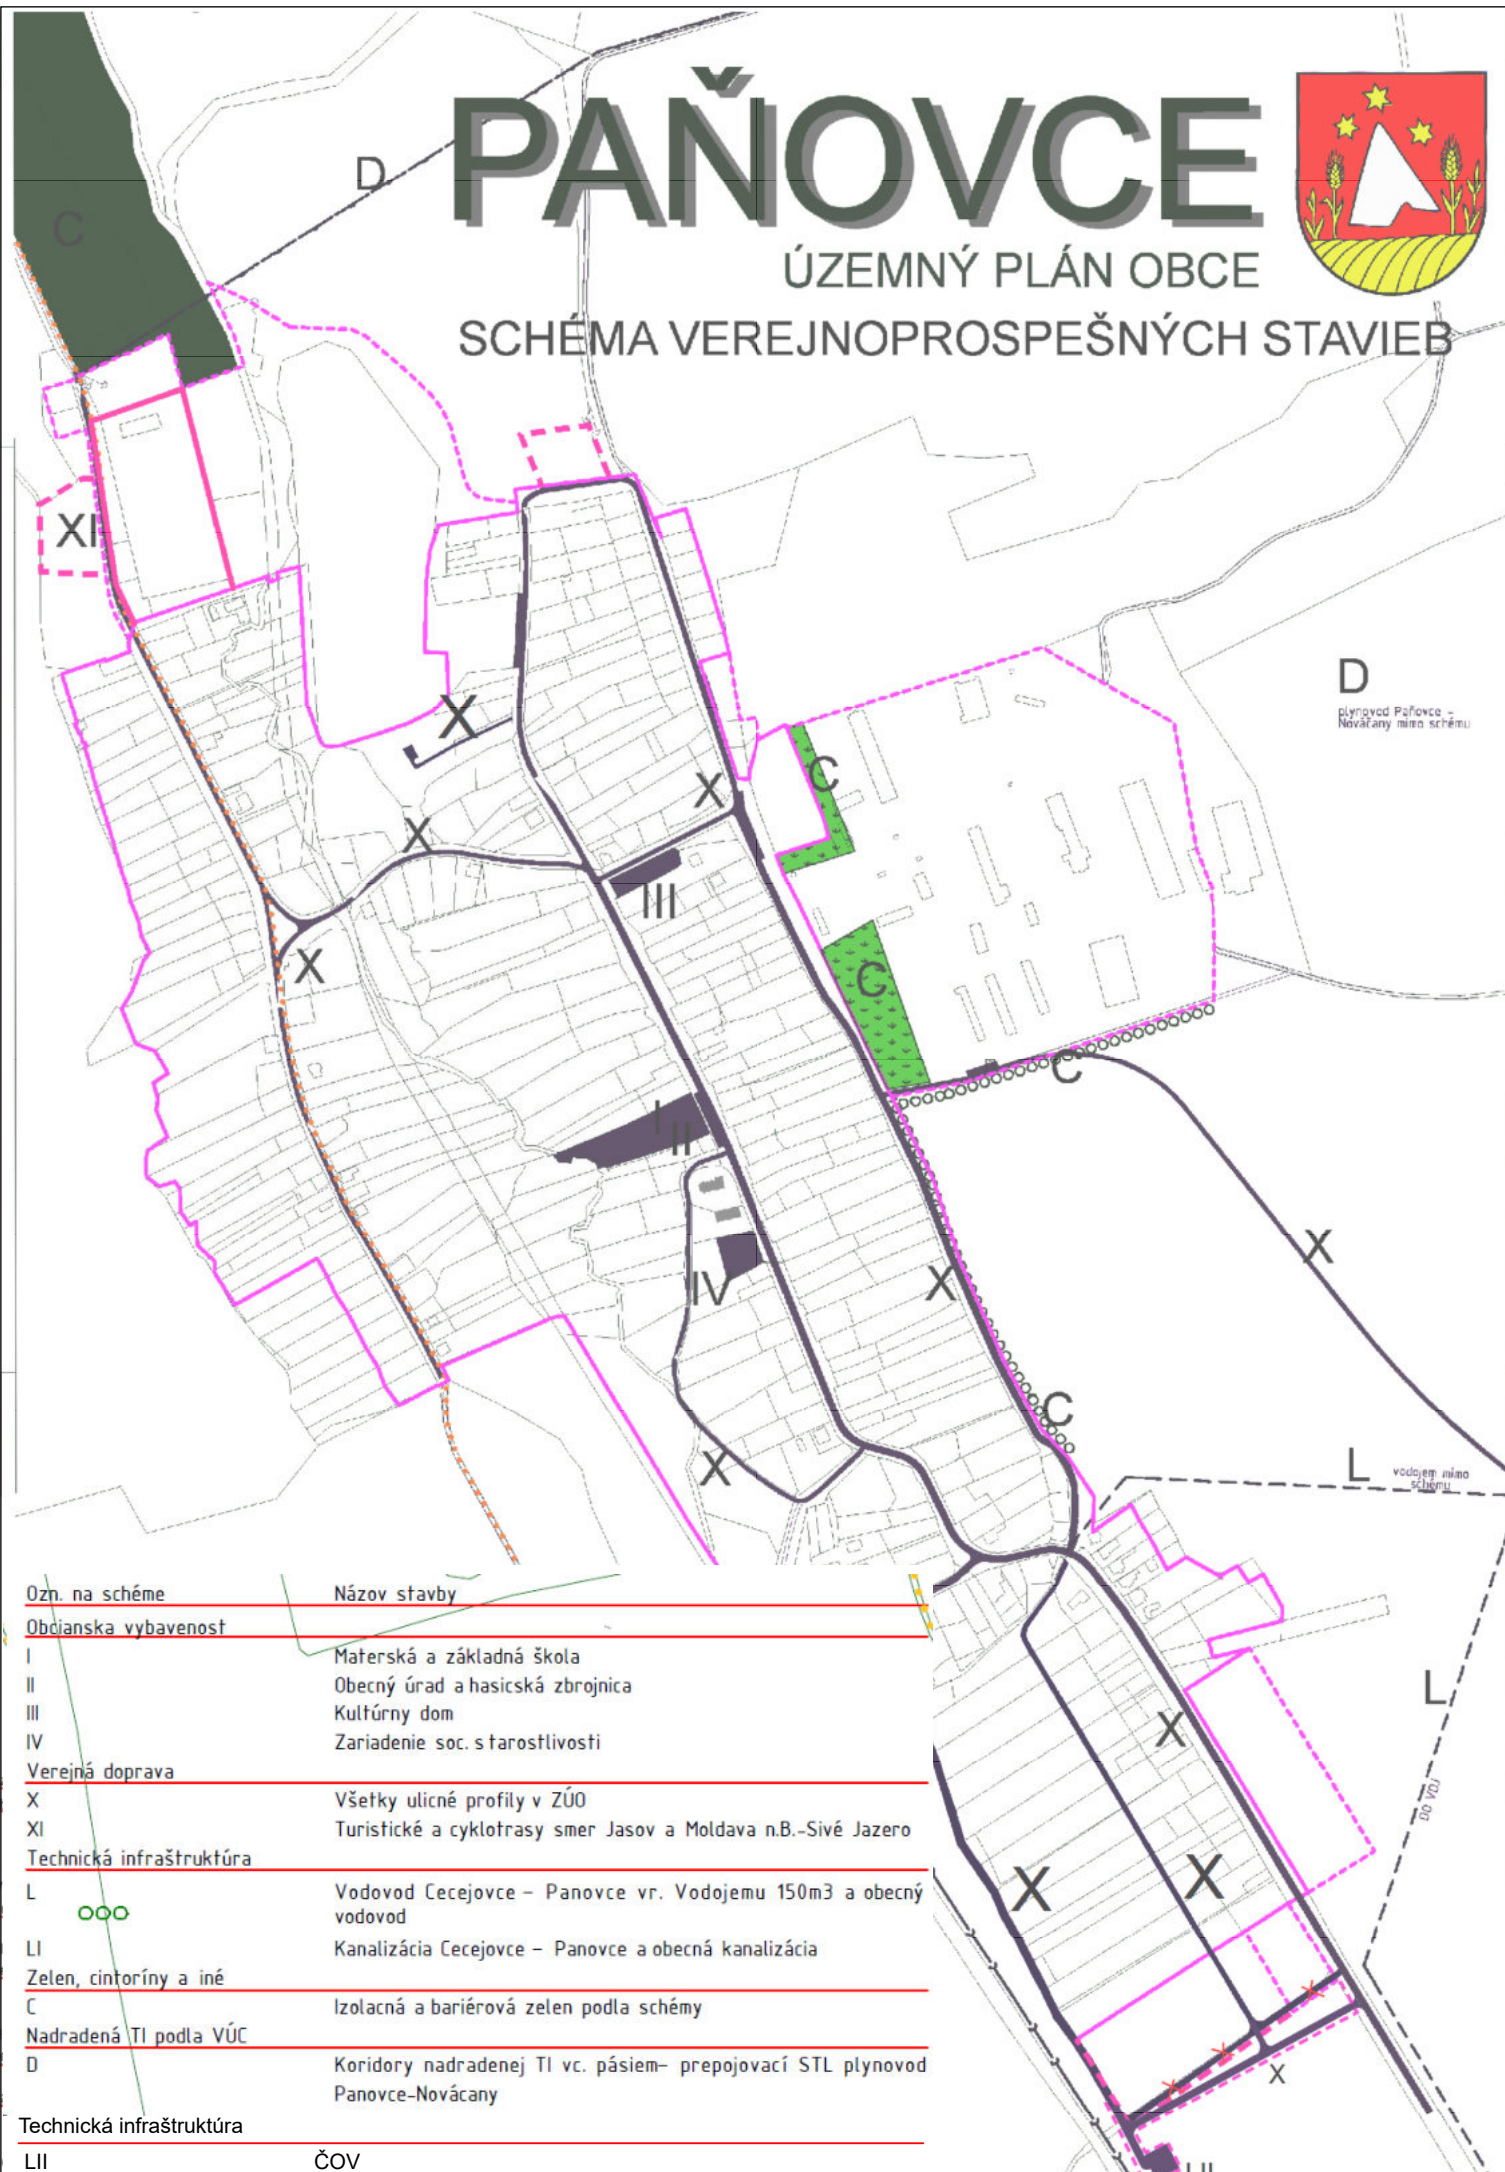

D
plynovod Paňovce -
Nováčany mimo schému

Ozn. na schéme

Názov stavby

Občianska vybavenosť

I	Materská a základná škola
II	Obecný úrad a hasičská zbrojnica
III	Kultúrny dom
IV	Zariadenie soc. starostlivosti

Verejná doprava

X	Všetky ulicné profily v ZÚO
XI	Turistické a cyklotrasy smer Jasov a Moldava n.B.-Sivé Jazero

Technická infraštruktúra

L	Vodovod Cecejovce - Panovce vr. Vodojemu 150m ³ a obecný vodovod
LI	Kanalizácia Cecejovce - Panovce a obecná kanalizácia

Zelen, cintoríny a iné


C	Izolčná a bariérová zelen podľa schémy
---	----------------------------------------


Nadradená TI podľa VÚC


D	Koridory nadradenej TI vc. pásiem- prepojavací STL plynovod Panovce-Nováčany
---	------------------------------------------------------------------------------

Technická infraštruktúra

LII	ČOV
-----	-----

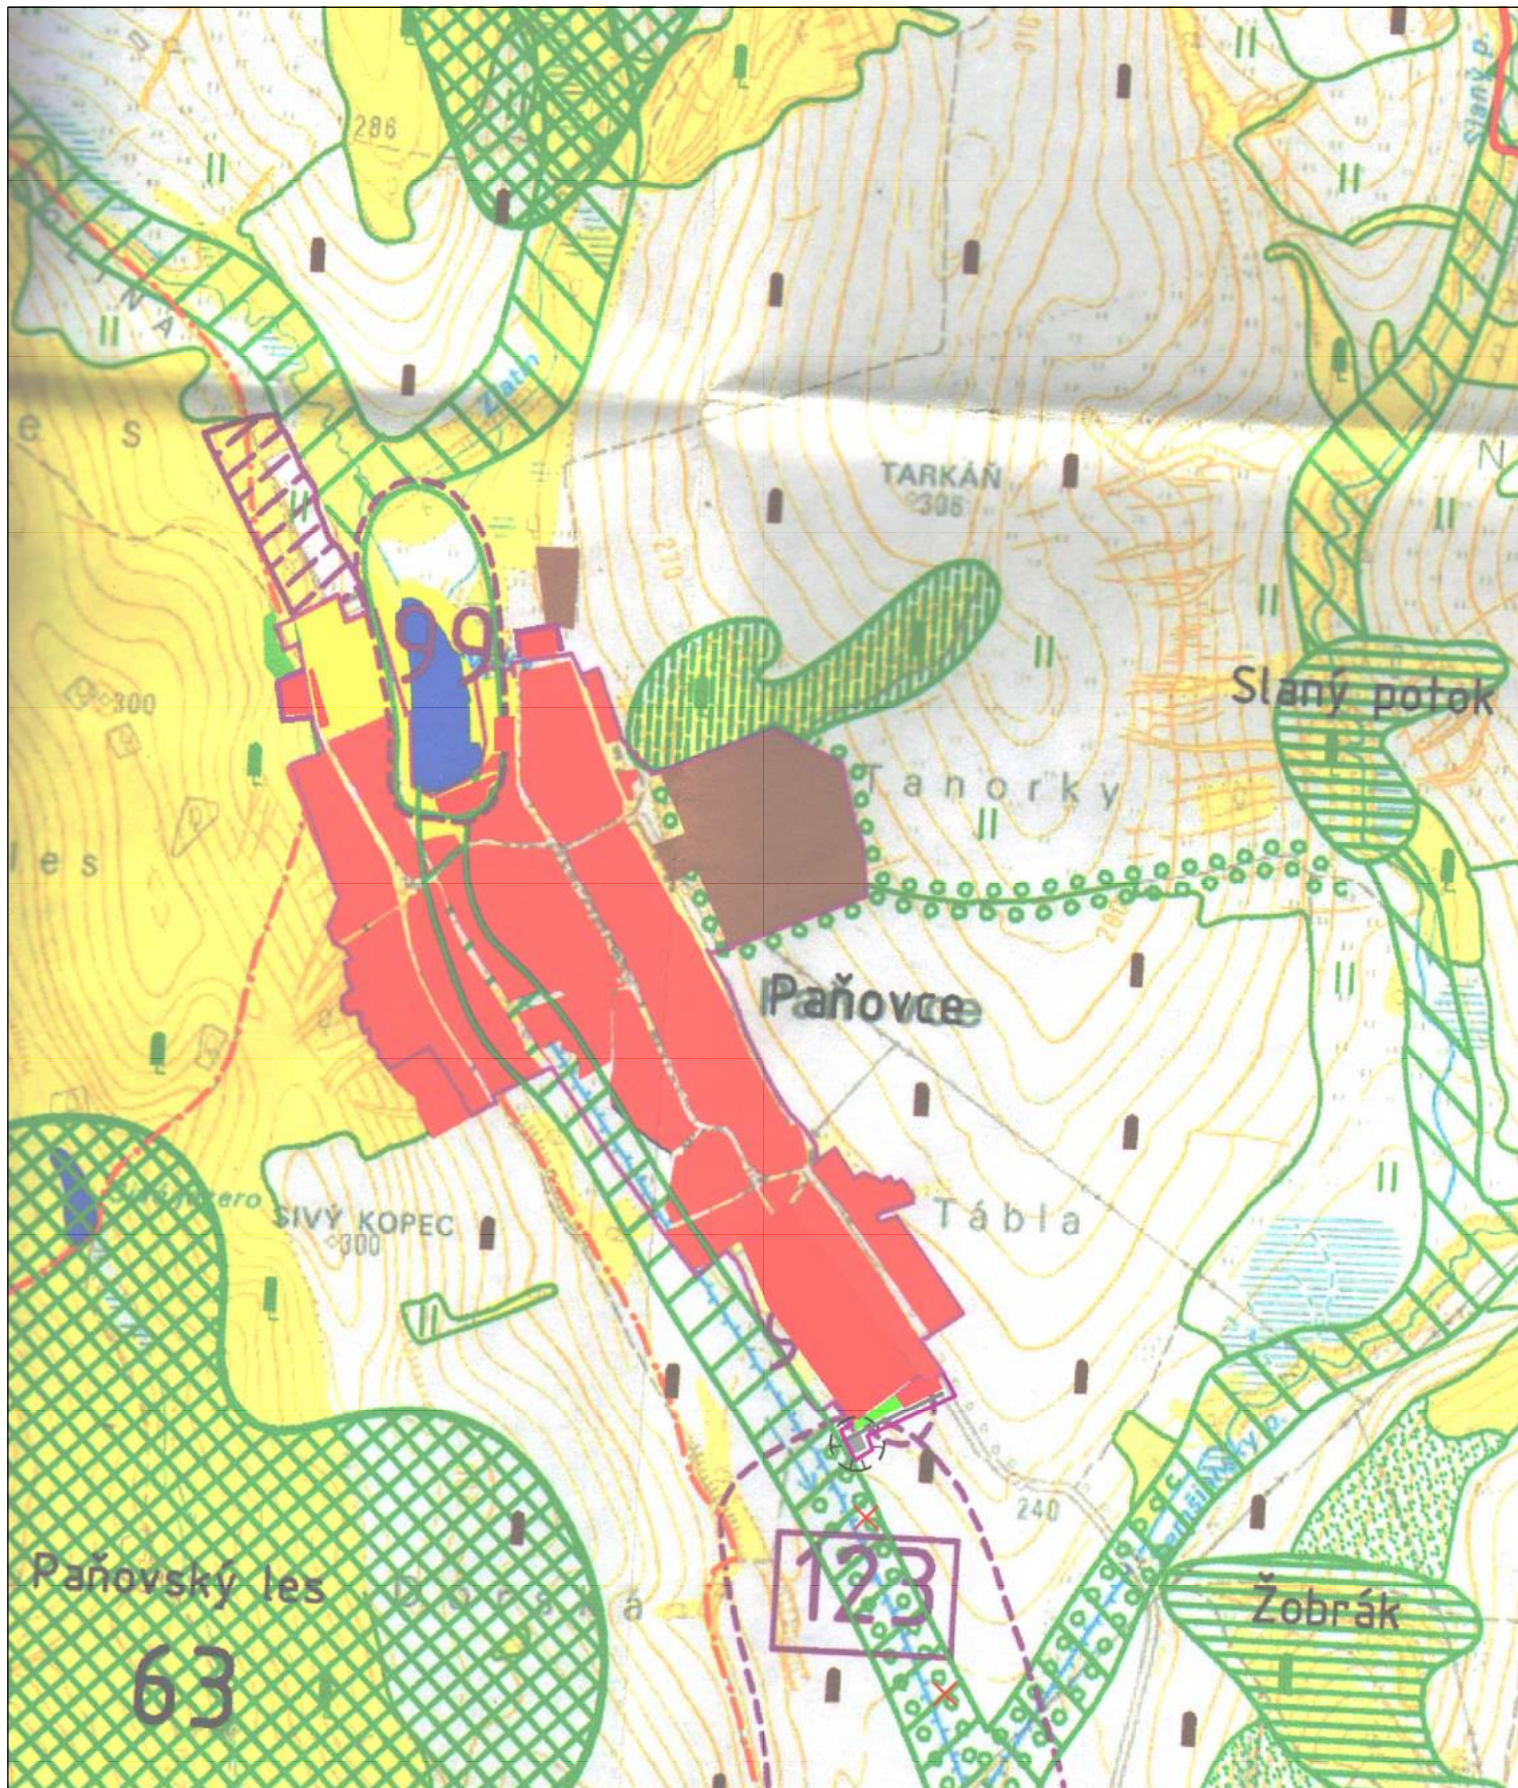

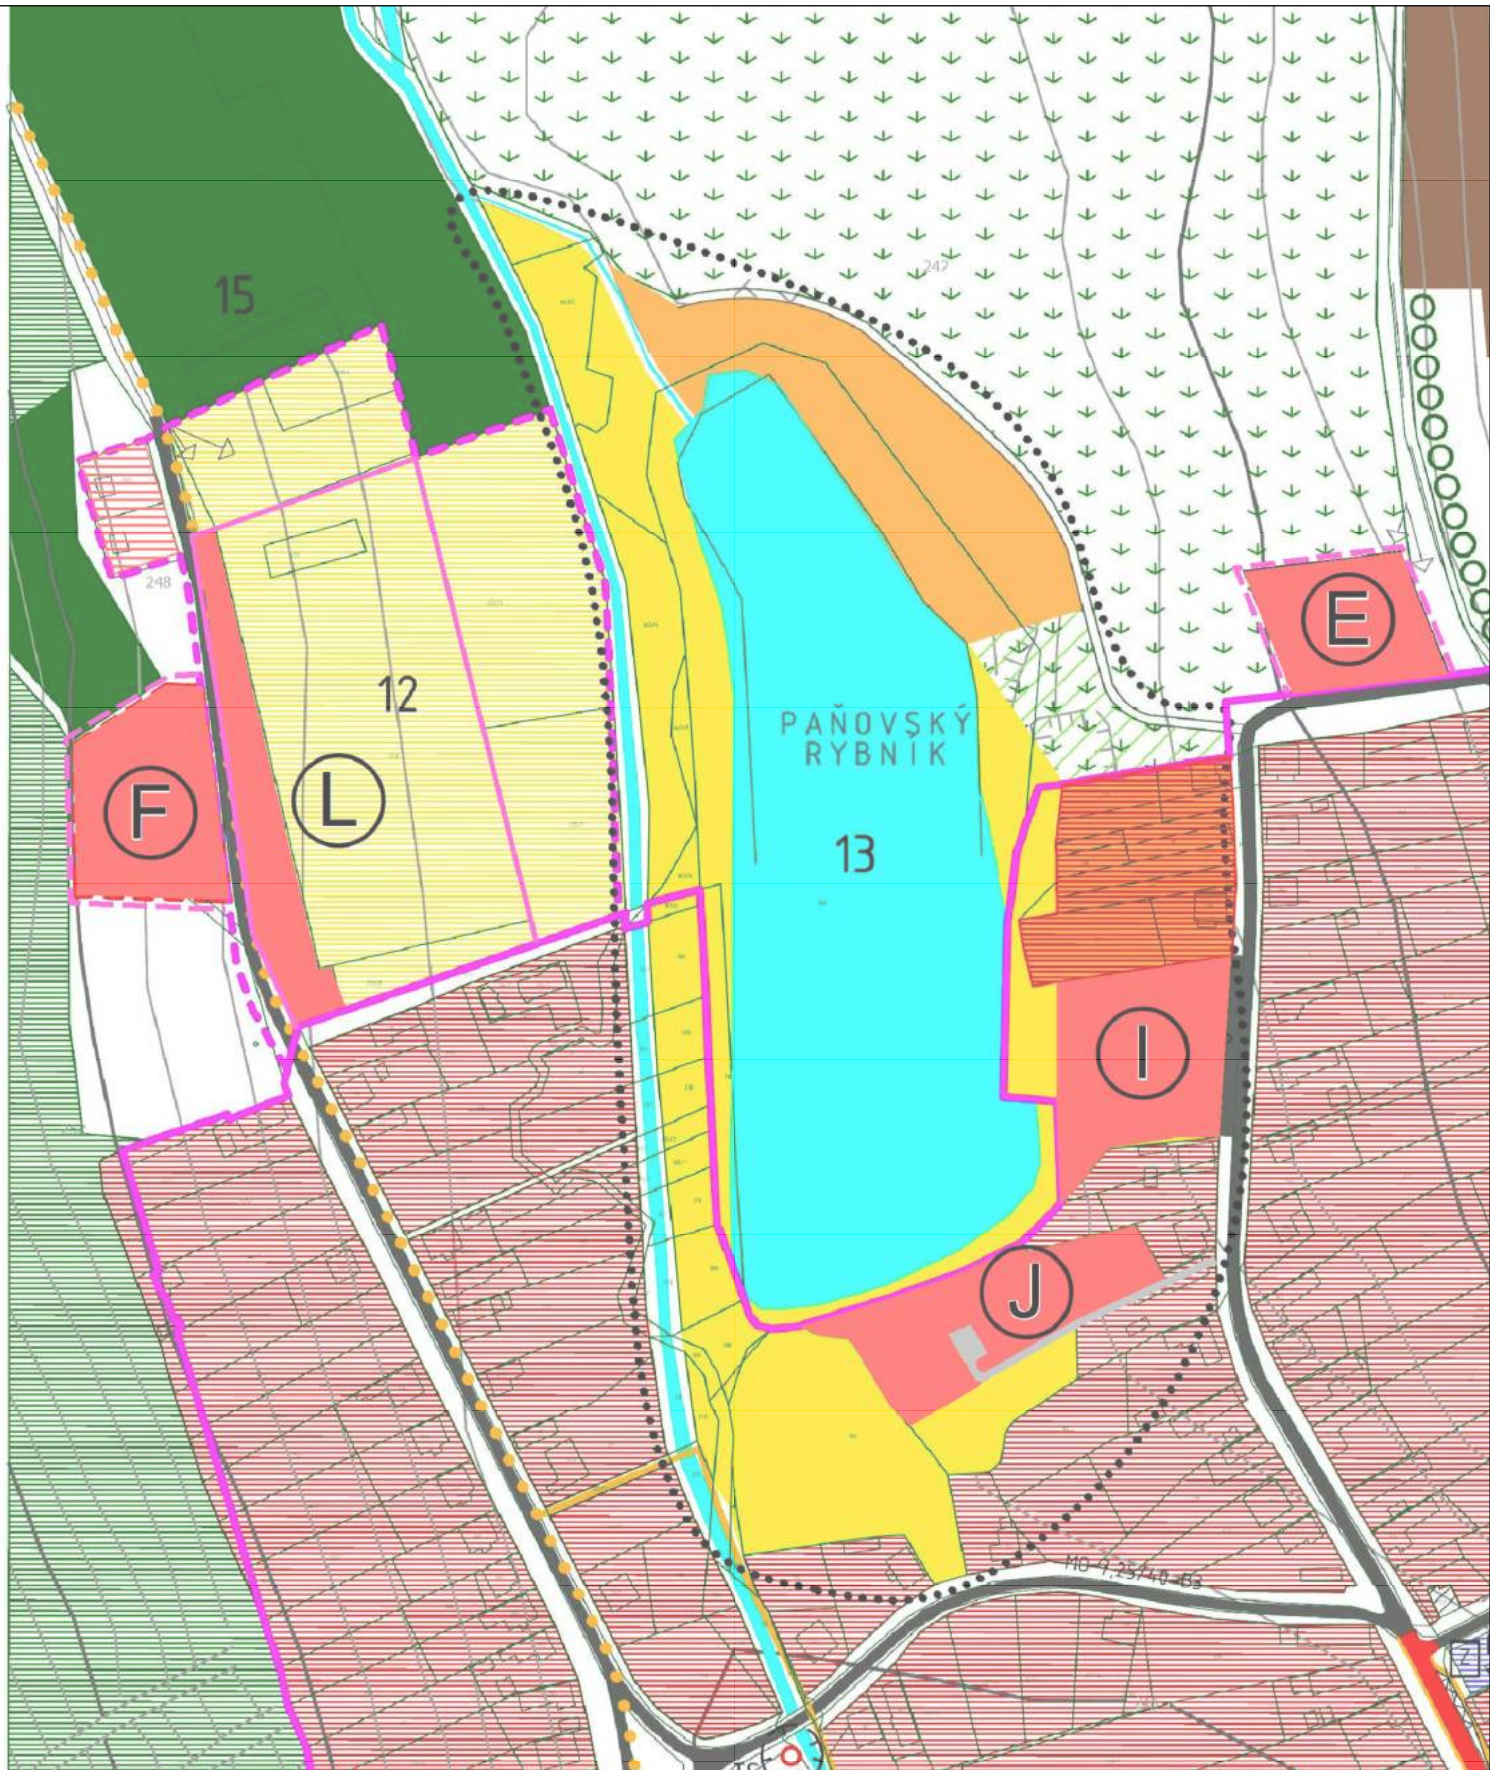

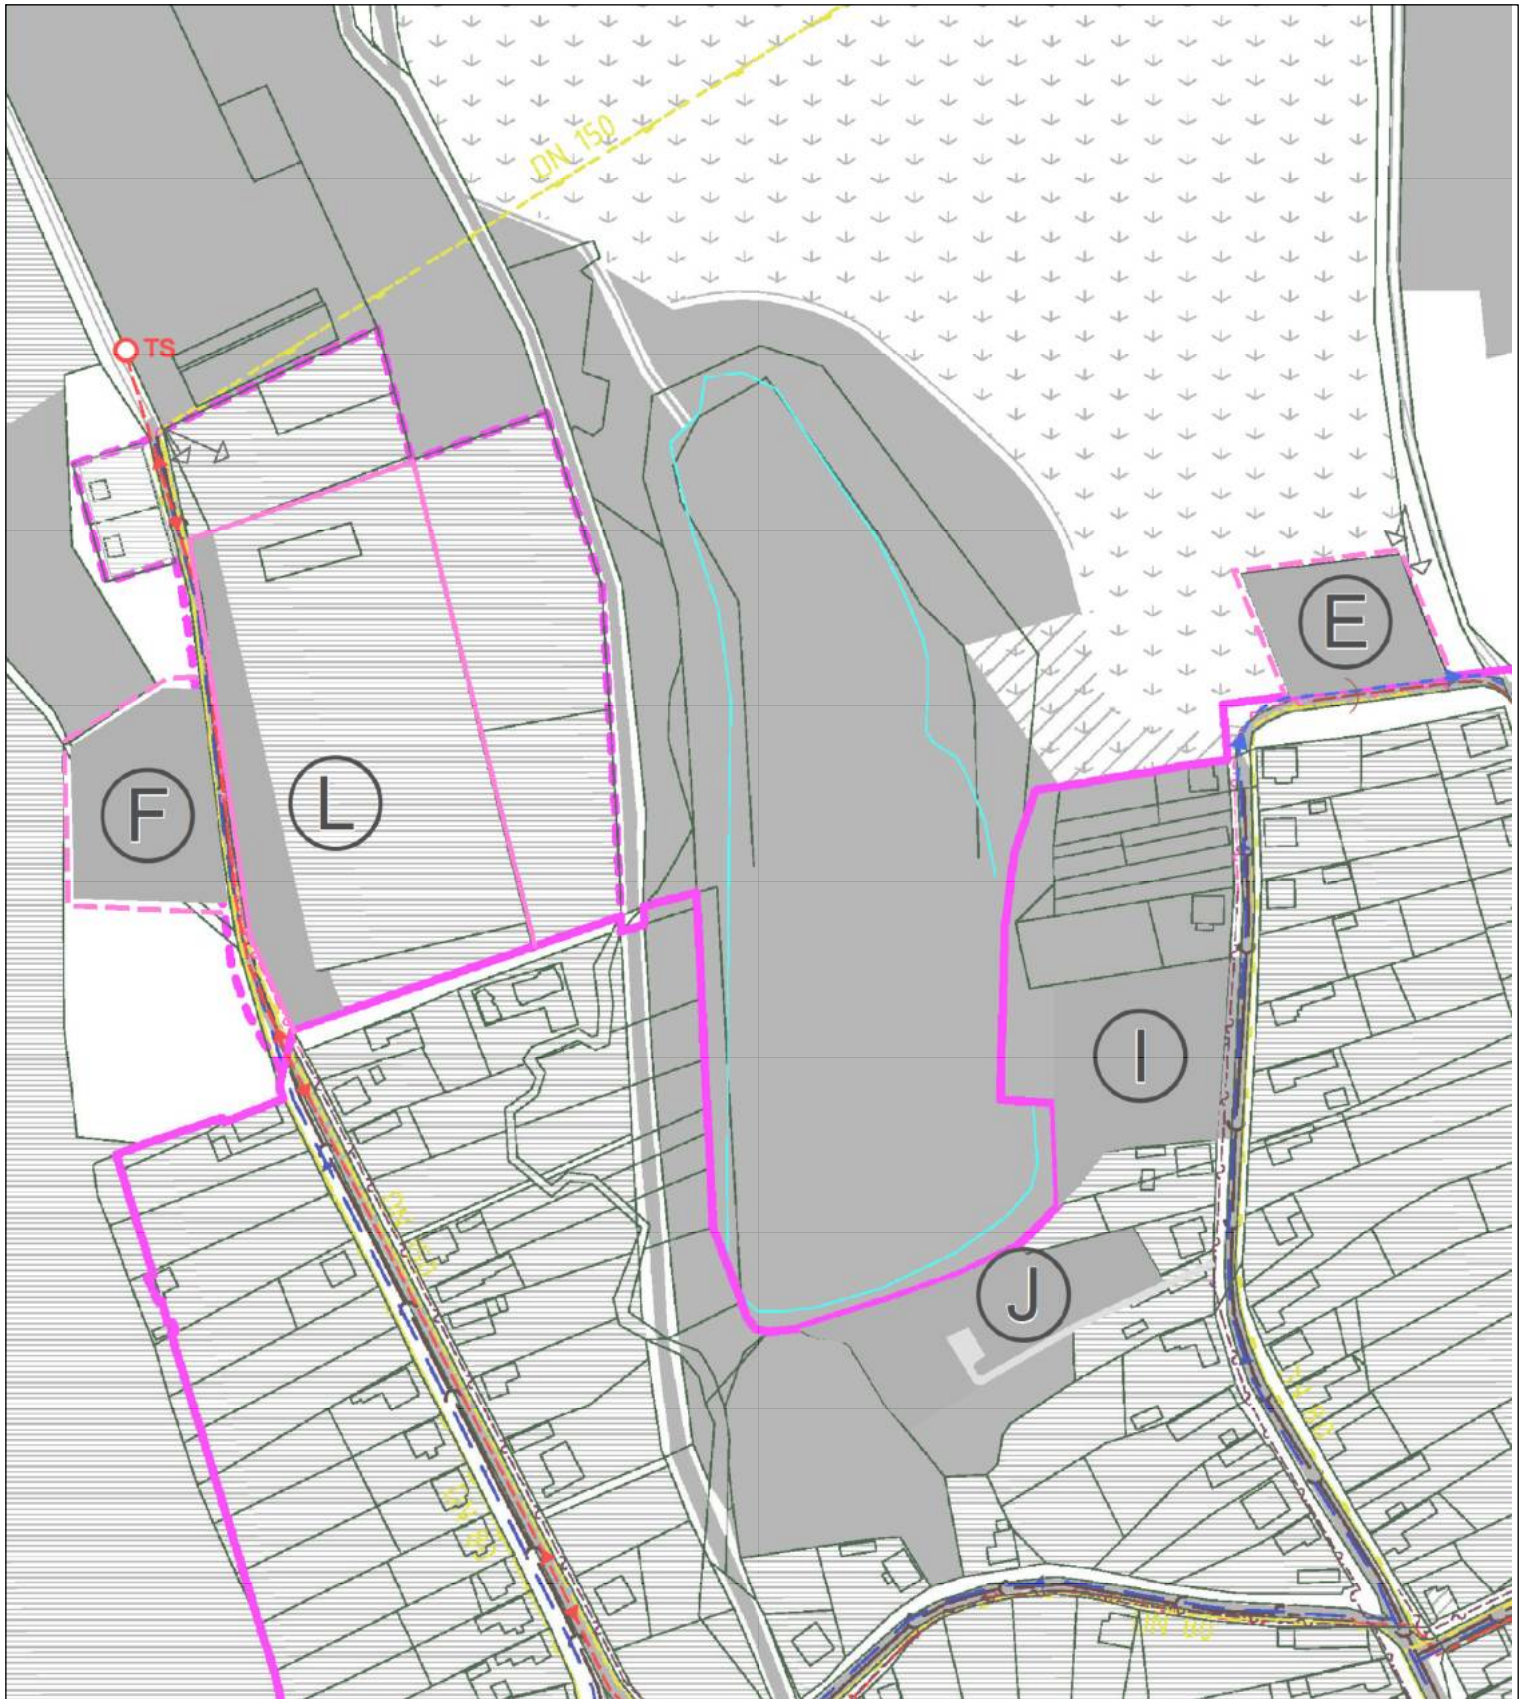



PÁŇOV

ÚZEMNÝ PLÁN

