
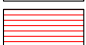



SPOLOČNÝ ÚZEMNÝ PLÁN OBCÍ DEBRADĎ A PAŇOVCE

zmeny a doplnky č.6
k.ú. Paňovce




návrh

	ÚČELOVÁ KOMUNIKÁCIA
	OBYTNÉ PLOCHY


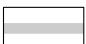
ING.ARCH. VIKTOR MALINOVSKÝ Rázusova 44, 040 01 Košice mobit: 0905 435 705 e-mail: malinovsky@malinovsky.sk www.malinovsky.sk	objednávateľ: Obec PAŇOVCE
	spracovateľ: ing.arch. Viktor Malinovský
	obsah výkresu: KOMPLEXNÉ PRIESTOROVÉ USPORIADANIE A FUNKČNÉ VYUŽÍVANIE ÚZEMIA OBCÍ
	č. výkresu: 2
	názov akcie: ZMENY A DOPLNKY č.6 SPOLOČNÉHO ÚZEMNÉHO PLÁNU OBCÍ DEBRADĎ - PAŇOVCE - k.ú. PAŇOVCE návrh
	mierka 1:15 000 dátum: január 2025


SPOLOČNÝ ÚZEMNÝ PLÁN OBCÍ DEBRÁĎ A PAŇOVCE

**zmeny a doplnky č.6
k.ú.Paňovce**

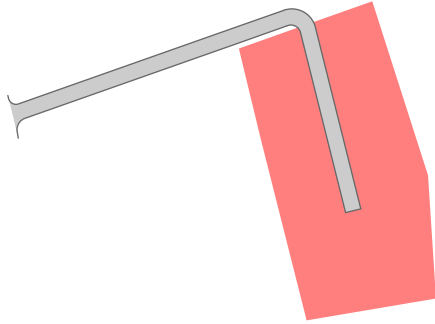


návrh

-  OBYTNÉ ÚZEMIE, PLOCHY RODINNÝCH DOMOV
-  KOMUNIKÁCIE SPEVNEŇÉ





ING.ARCH. VIKTOR MALINOVSKÝ Rázusova 44, 040 01 Košice mobil: 0905 435 705 e-mail: malinovsky@malinovsky.sk www.malinovsky.sk	objednávateľ: Obec PAŇOVCE
	spracovateľ: ing.arch. Viktor Malinovský
	obsah výkresu: KOMPLEXNÉ PRIESTOROVÉ USPORIADANIE A FUNKČNÉ VYUŽÍVANIE ÚZEMIA A DOPRAVA
 č.výkresu 4	názov akcie: ZMENY A DOPLNKY č.6 SPOLOČNEHO ÚZEMNÉHO PLÁNU OBCÍ DEBRÁĎ - PAŇOVCE - k.ú. PAŇOVCE návrh
	mierka 1:2 880 dátum: január 2025

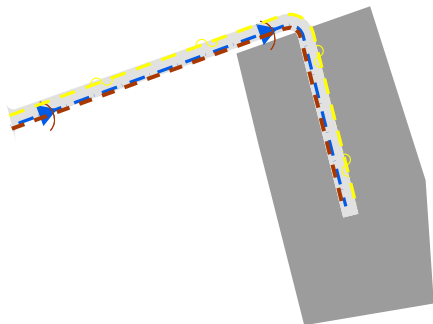SPOLOČNÝ ÚZEMNÝ PLÁN OBCÍ DEBRÁĎ A PAŇOVCE

zmeny a doplnky č.6
k.ú Paňovce



návrh

	OBYTNÉ ÚZEMIE, PLOCHY RODINNÝCH DOMOV
	STL PLYNOVOD
	OBEČNÝ VODOVOD
	OBEČNÁ KANALIZÁCIA

ING.ARCH. VIKTOR MALINOVSKÝ
Rázusova 44, 040 01 Košice
mobil: 0905 435 705
e-mail: malinovsky@malinovsky.sk
www.malinovsky.sk




č. výkresu

6

objednávateľ:	Obec PAŇOVCE
spracovateľ:	ing.arch. Viktor Malinovský
obsah výkresu:	VEREJNÉ TECHNICKÉ VYBAVENIE
názov akcie:	ZMENY A DOPLNKY č.6 SPOLOČNÉHO ÚZEMNÉHO PLÁNU OBCÍ DEBRÁĎ - PAŇOVCE - k.ú. PAŇOVCE návrh
mierka 1:2 880	dátum: január 2025

SPOLOČNÝ ÚZEMNÝ PLÁN OBCÍ DEBRAĎ A PAŇOVCE

**zmeny a doplnky č.6
k.ú.Paňovce**

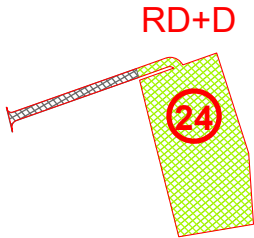

stav návrh



TTP, LÚKY, ZÁHRADY



OSTATNÁ PÔDA



LOKALITA URČENÁ NA ZÁBER



ČÍSLO LOKALITY



RODINNÉ DOMY



DOPRAVA

ING.ARCH. VIKTOR MALINOVSKÝ
Rázusova 44, 040 01 Košice
mobil: 0905 435 705
e-mail: malinovsky@malinovsky.sk
www.malinovsky.sk




č. výkresu

8

objednávateľ:	Obec PAŇOVCE
spracovateľ:	ing.arch. Viktor Malinovský
obsah výkresu:	VYHODNOTENIE PERSPEKTÍVNEHO POUŽITIA PP A LP NA NEPOLNOHOSPODÁRSKE ÚČELY
názov akcie:	ZMENY A DOPLNKY Č.6 SPOLOČNÉHO ÚZEMNÉHO PLÁNU OBCÍ DEBRAĎ - PAŇOVCE - k.ú. PAŇOVCE návrh
mierka 1:5000	dátum: január 2025

SPOLOČNÝ ÚZEMNÝ PLÁN OBCÍ DEBRAĎ A PAŇOVCE

**zmeny a doplnky č.6
k.ú. Paňovce**

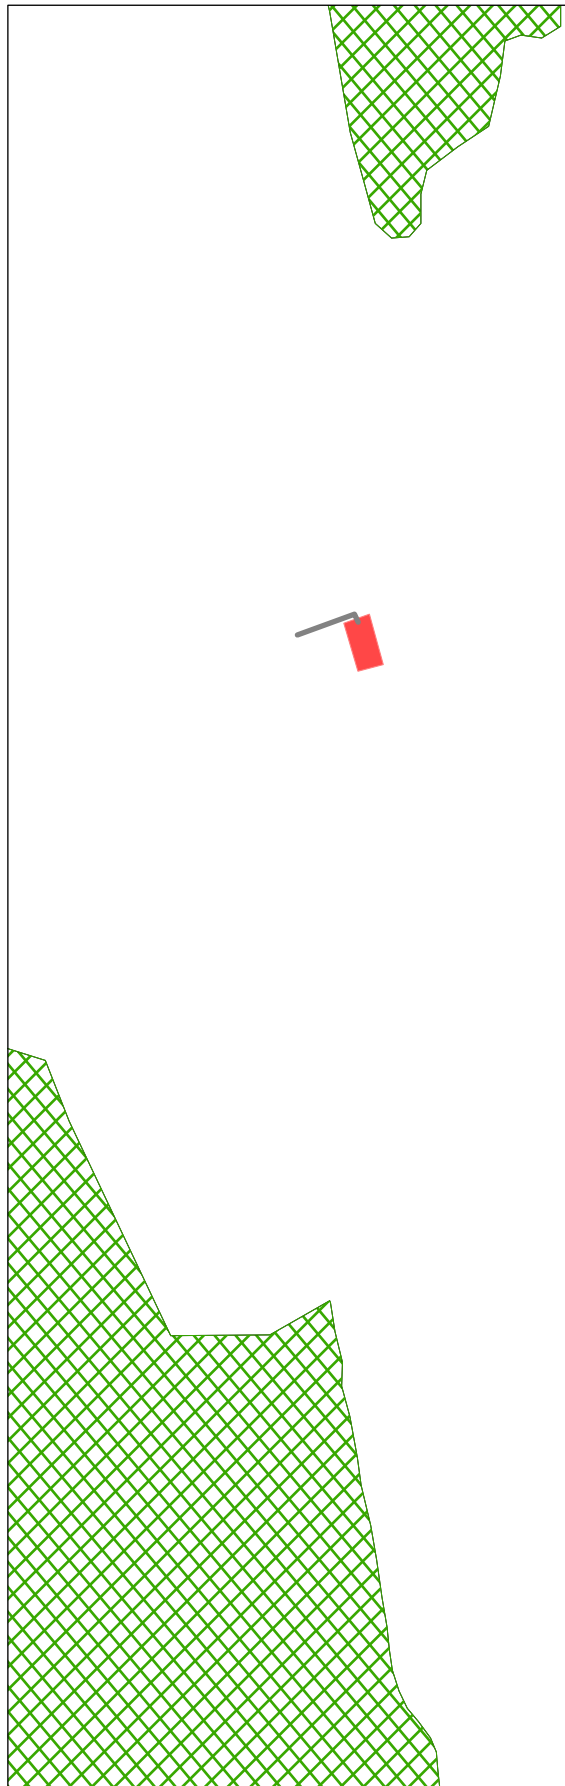

stav návrh



BIOCENTRUM REGIONÁLNEHO VÝZNAMU



ÚČELOVÁ KOMUNIKÁCIA



OBYTNÉ PLOCHY

ING.ARCH. VIKTOR MALINOVSKÝ
Rázusova 44, 040 01 Košice
mobil: 0905 435 705
e-mail: malinovsky@malinovsky.sk
www.malinovsky.sk



č.výkresu

9

objednávateľ:	Obec PAŇOVCE
spracovateľ:	ing.arch. Viktor Malinovský
obsah výkresu:	TVORBA KRAJINY A OCHRANA PRÍRODY VRÁTANE PRVKOV ÚSES
názov akcie:	ZMENY A DOPLNKY Č.6 SPOLOČNÉHO ÚZEMNÉHO PLÁNU OBCÍ DEBRAĎ - PAŇOVCE - k.ú. PAŇOVCE návrh
mierka 1:15 000	dátum: január 2025

**SPOLOČNÝ ÚZEMNÝ PLÁN
OBCÍ DEBRAĎ A PAŇOVCE**
zmeny a doplnky č.6
k.ú. Paňovce
schéma verejnoprospešných stavieb



Verejná doprava

X

Všetky uličné profily v ZÚO