




SPOLOČNÝ ÚZEMNÝ PLÁN OBCÍ DEBRAĎ A PAŇOVCE

zmeny a doplnky č.6 k.ú. Paňovce

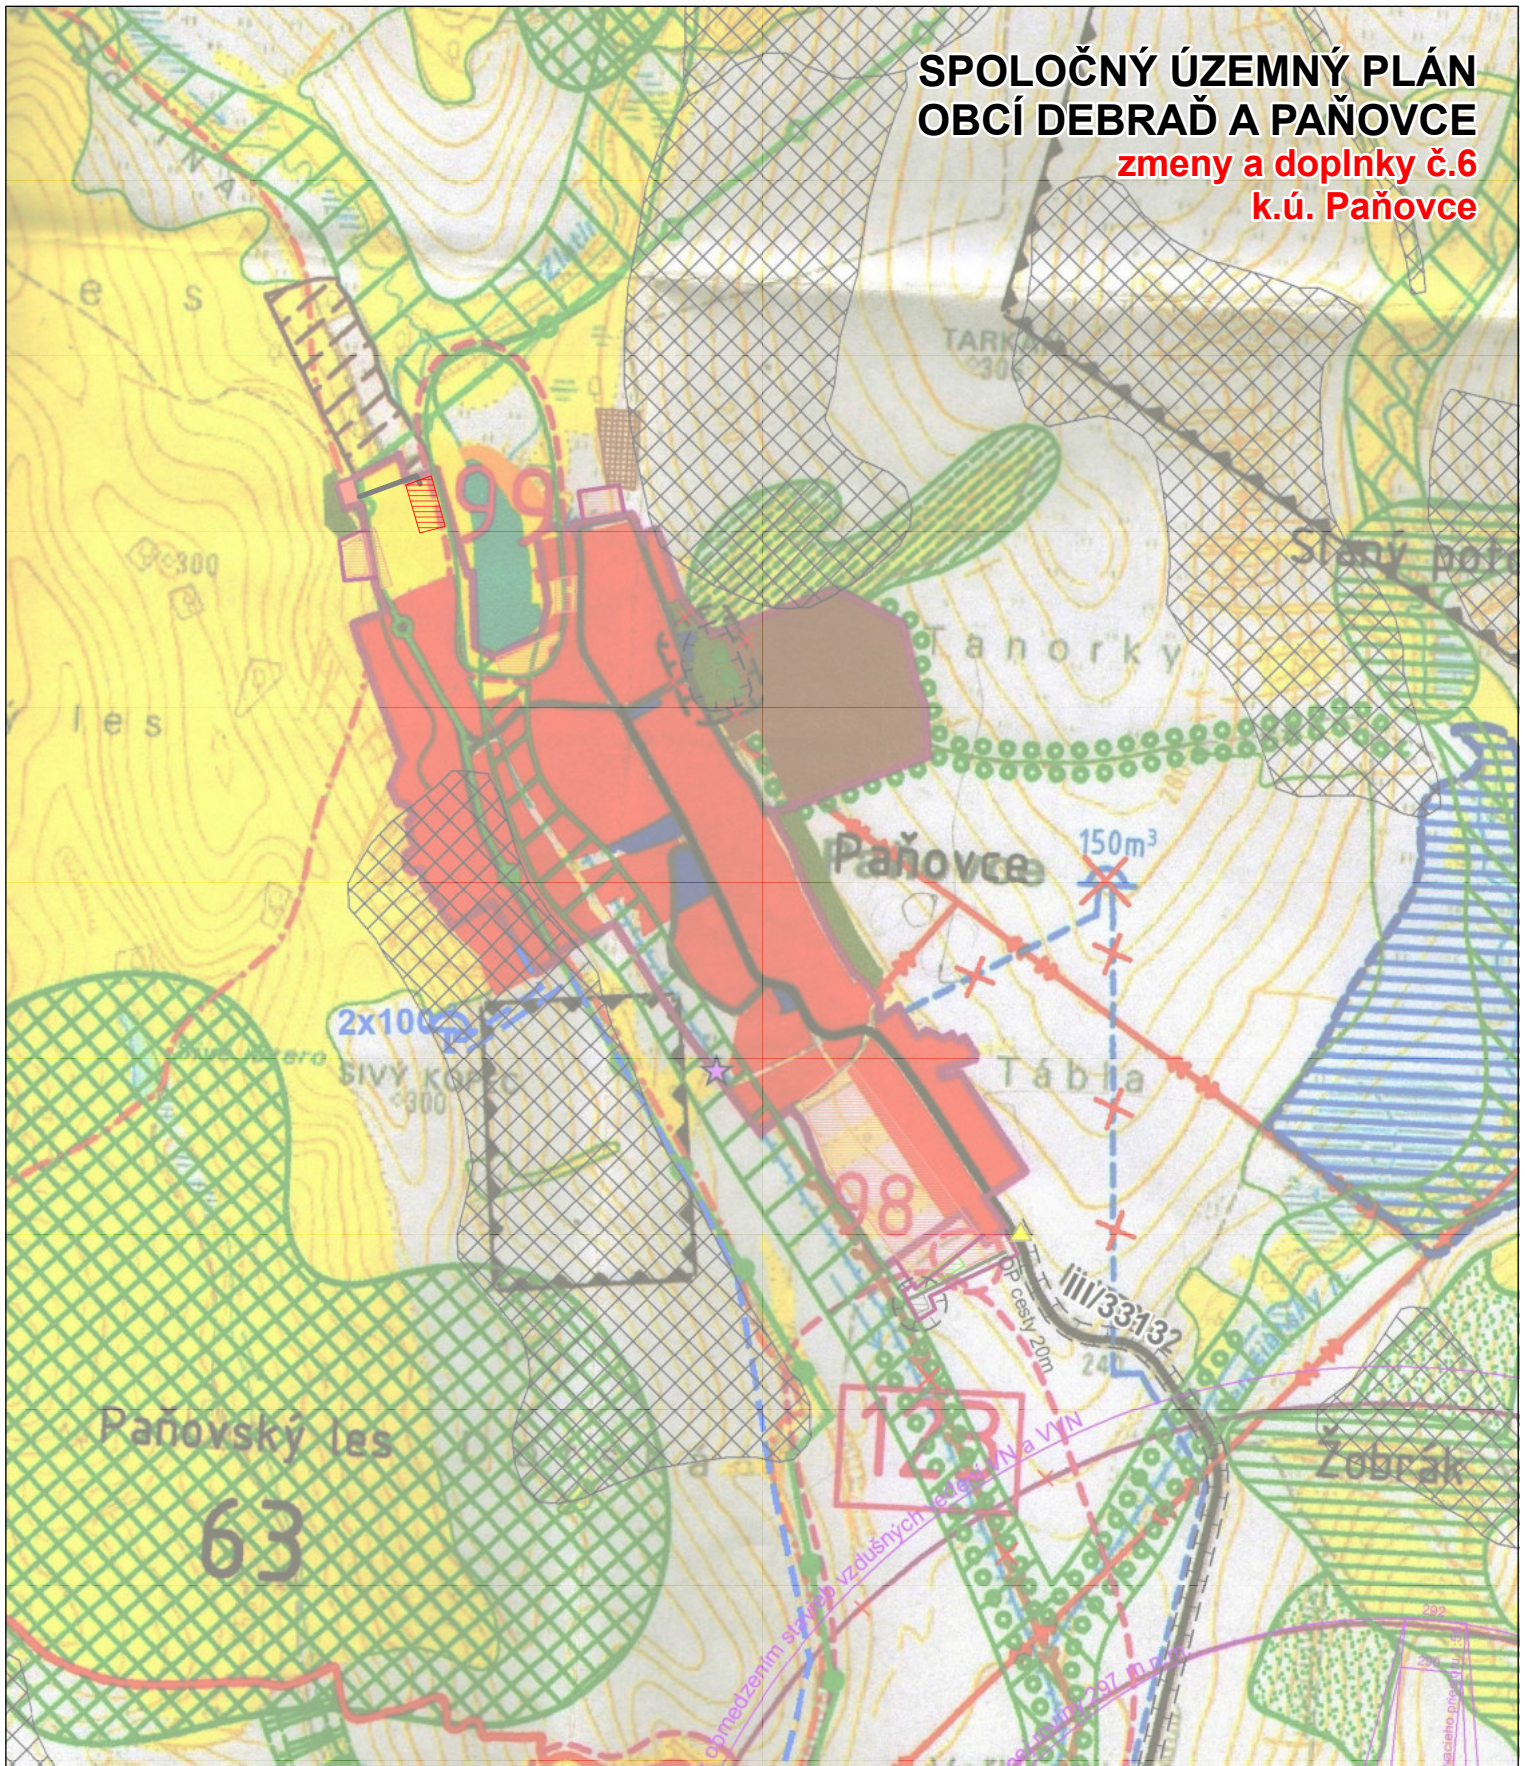

návrh

-  ÚČELOVÁ KOMUNIKÁCIA
-  OBYTNÉ PLOCHY

ING.ARCH. VIKTOR MALINOVSKÝ
Rázusova 44, 040 01 Košice
mobit: 0905 435 705
e-mail: malinovsky@malinovsky.sk
www.malinovsky.sk




č.výkresu

2


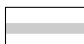
objednávateľ:	Obec PAŇOVCE
spracovateľ:	ing.arch. Viktor Malinovský
obsah výkresu:	KOMPLEXNÉ PRIESTOROVÉ USPORIADANIE A FUNKČNÉ VYUŽÍVANIE ÚZEMIA OBCÍ
názov akcie:	ZMENY A DOPLNKY Č.6 SPOLOČNÉHO ÚZEMNÉHO PLÁNU OBCÍ DEBRAĎ - PAŇOVCE - k.ú. PAŇOVCE návrh
mierka 1:15 000	dátum: január 2025

SPOLOČNÝ ÚZEMNÝ PLÁN OBCÍ DEBRÁĎ A PAŇOVCE

zmeny a doplnky č.6
k.ú.Paňovce

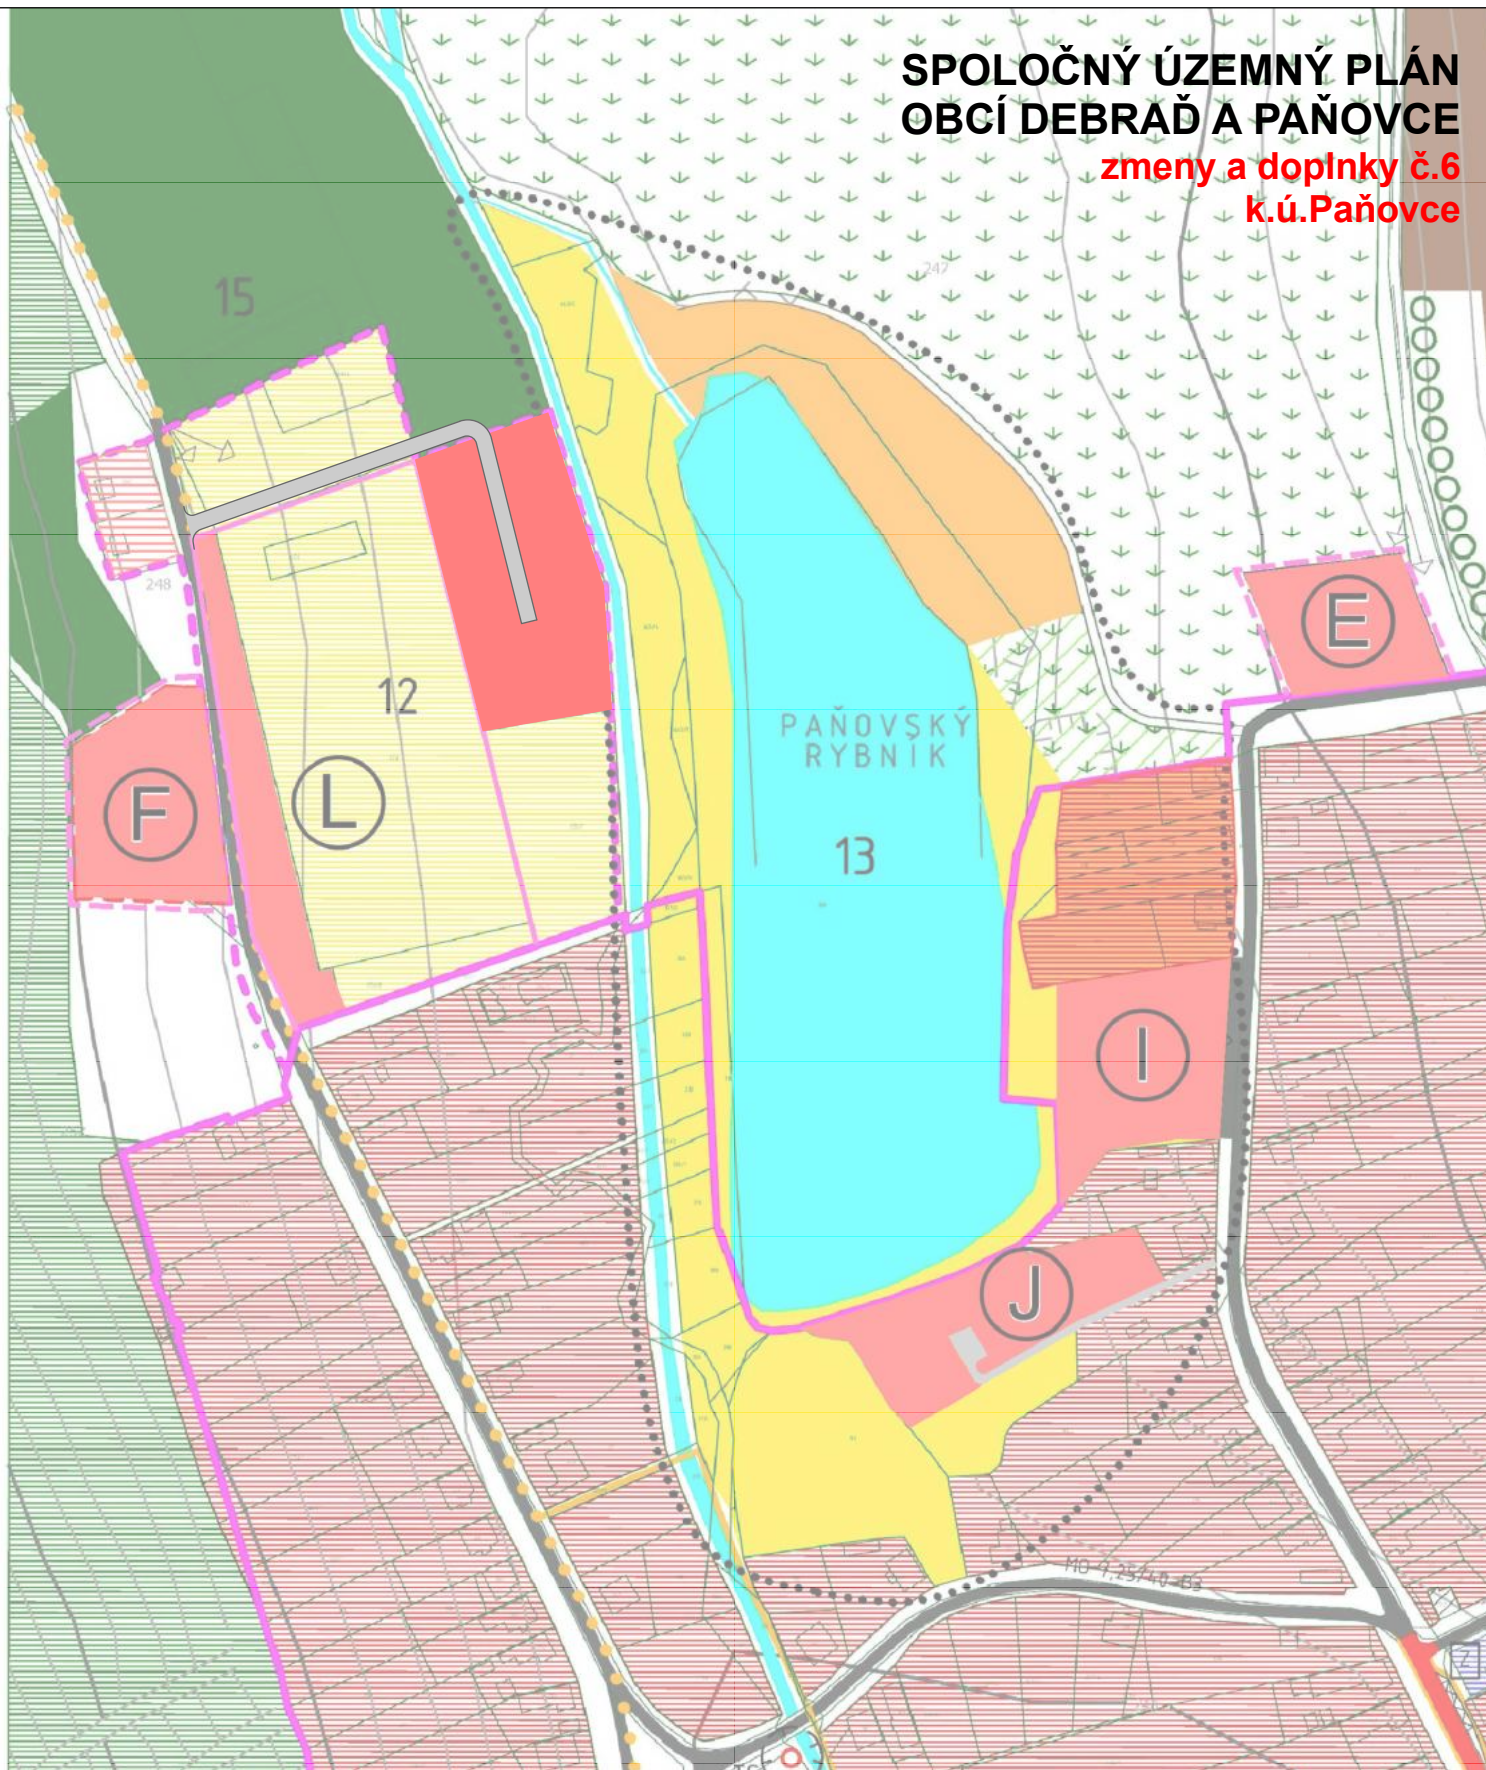

návrh

-  OBYTNÉ ÚZEMIE, PLOCHY RODINNÝCH DOMOV
-  KOMUNIKÁCIE SPEVNENÉ

ING.ARCH. VIKTOR MALINOVSKÝ
Rázusova 44, 040 01 Košice
mobil: 0905 435 705
e-mail: malinovsky@malinovsky.sk
www.malinovsky.sk




č.výkresu

4





objednávateľ:	Obec PAŇOVCE
spracovateľ:	ing.arch. Viktor Malinovský
obsah výkresu:	KOMPLEXNÉ PRIESTOROVÉ USPORIADANIE A FUNKČNÉ VYUŽÍVANIE ÚZEMIA A DOPRAVA
názov akcie:	ZMENY A DOPLNKY Č.6 SPOLOČNÉHO ÚZEMNÉHO PLÁNU OBCÍ DEBRÁĎ - PAŇOVCE - k.ú. PAŇOVCE návrh
mierka 1:2 880	dátum: január 2025

SPOLOČNÝ ÚZEMNÝ PLÁN OBCÍ DEBRÁĎ A PAŇOVCE

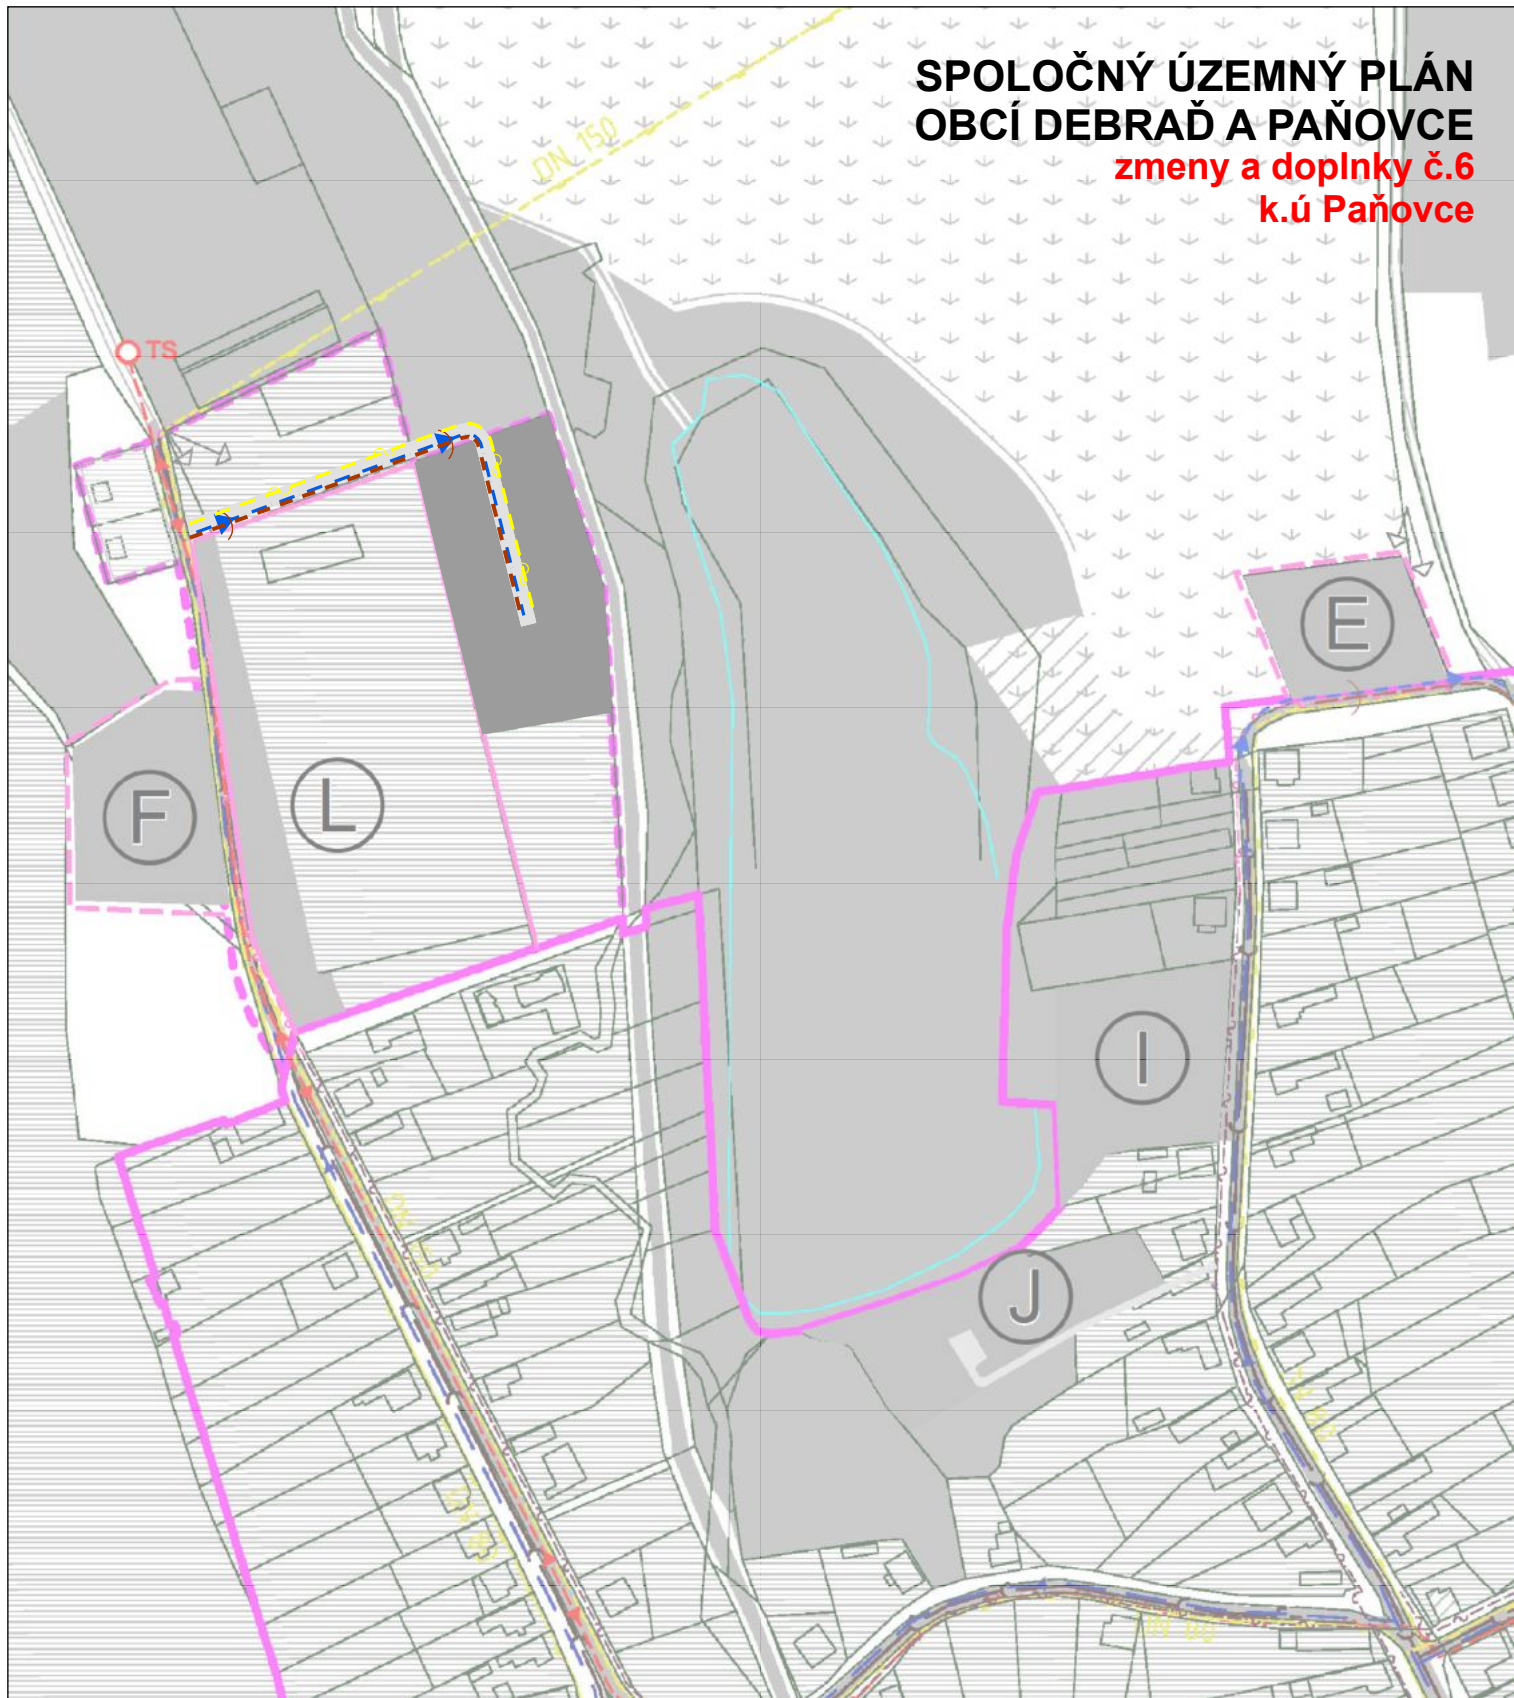zmeny a doplnky č.6
k.ú Paňovce

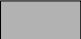

návrh

-  OBYTNÉ ÚZEMIE, PLOCHY RODINNÝCH DOMOV
-  STL PLYNOVOD
-  OBECNÝ VODOVOD
-  OBECNÁ KANALIZÁCIA

ING.ARCH. VIKTOR MALINOVSKÝ
Rázusova 44, 040 01 Košice
mobil: 0905 435 705
e-mail: malinovsky@malinovsky.sk
www.malinovsky.sk




č. výkresu

6


objednávateľ:	Obec PAŇOVCE
spracovateľ:	ing.arch. Viktor Malinovský
obsah výkresu:	VEREJNÉ TECHNICKÉ VYBAVENIE
názov akcie:	ZMENY A DOPLNKY č.6 SPOLOČNÉHO ÚZEMNÉHO PLÁNU OBCÍ DEBRÁĎ - PAŇOVCE - k.ú. PAŇOVCE návrh
mierka 1:2 880	dátum: január 2025

SPOLOČNÝ ÚZEMNÝ PLÁN OBCÍ DEBRAĎ A PAŇOVCE

zmeny a doplnky č.6
k.ú.Paňovce

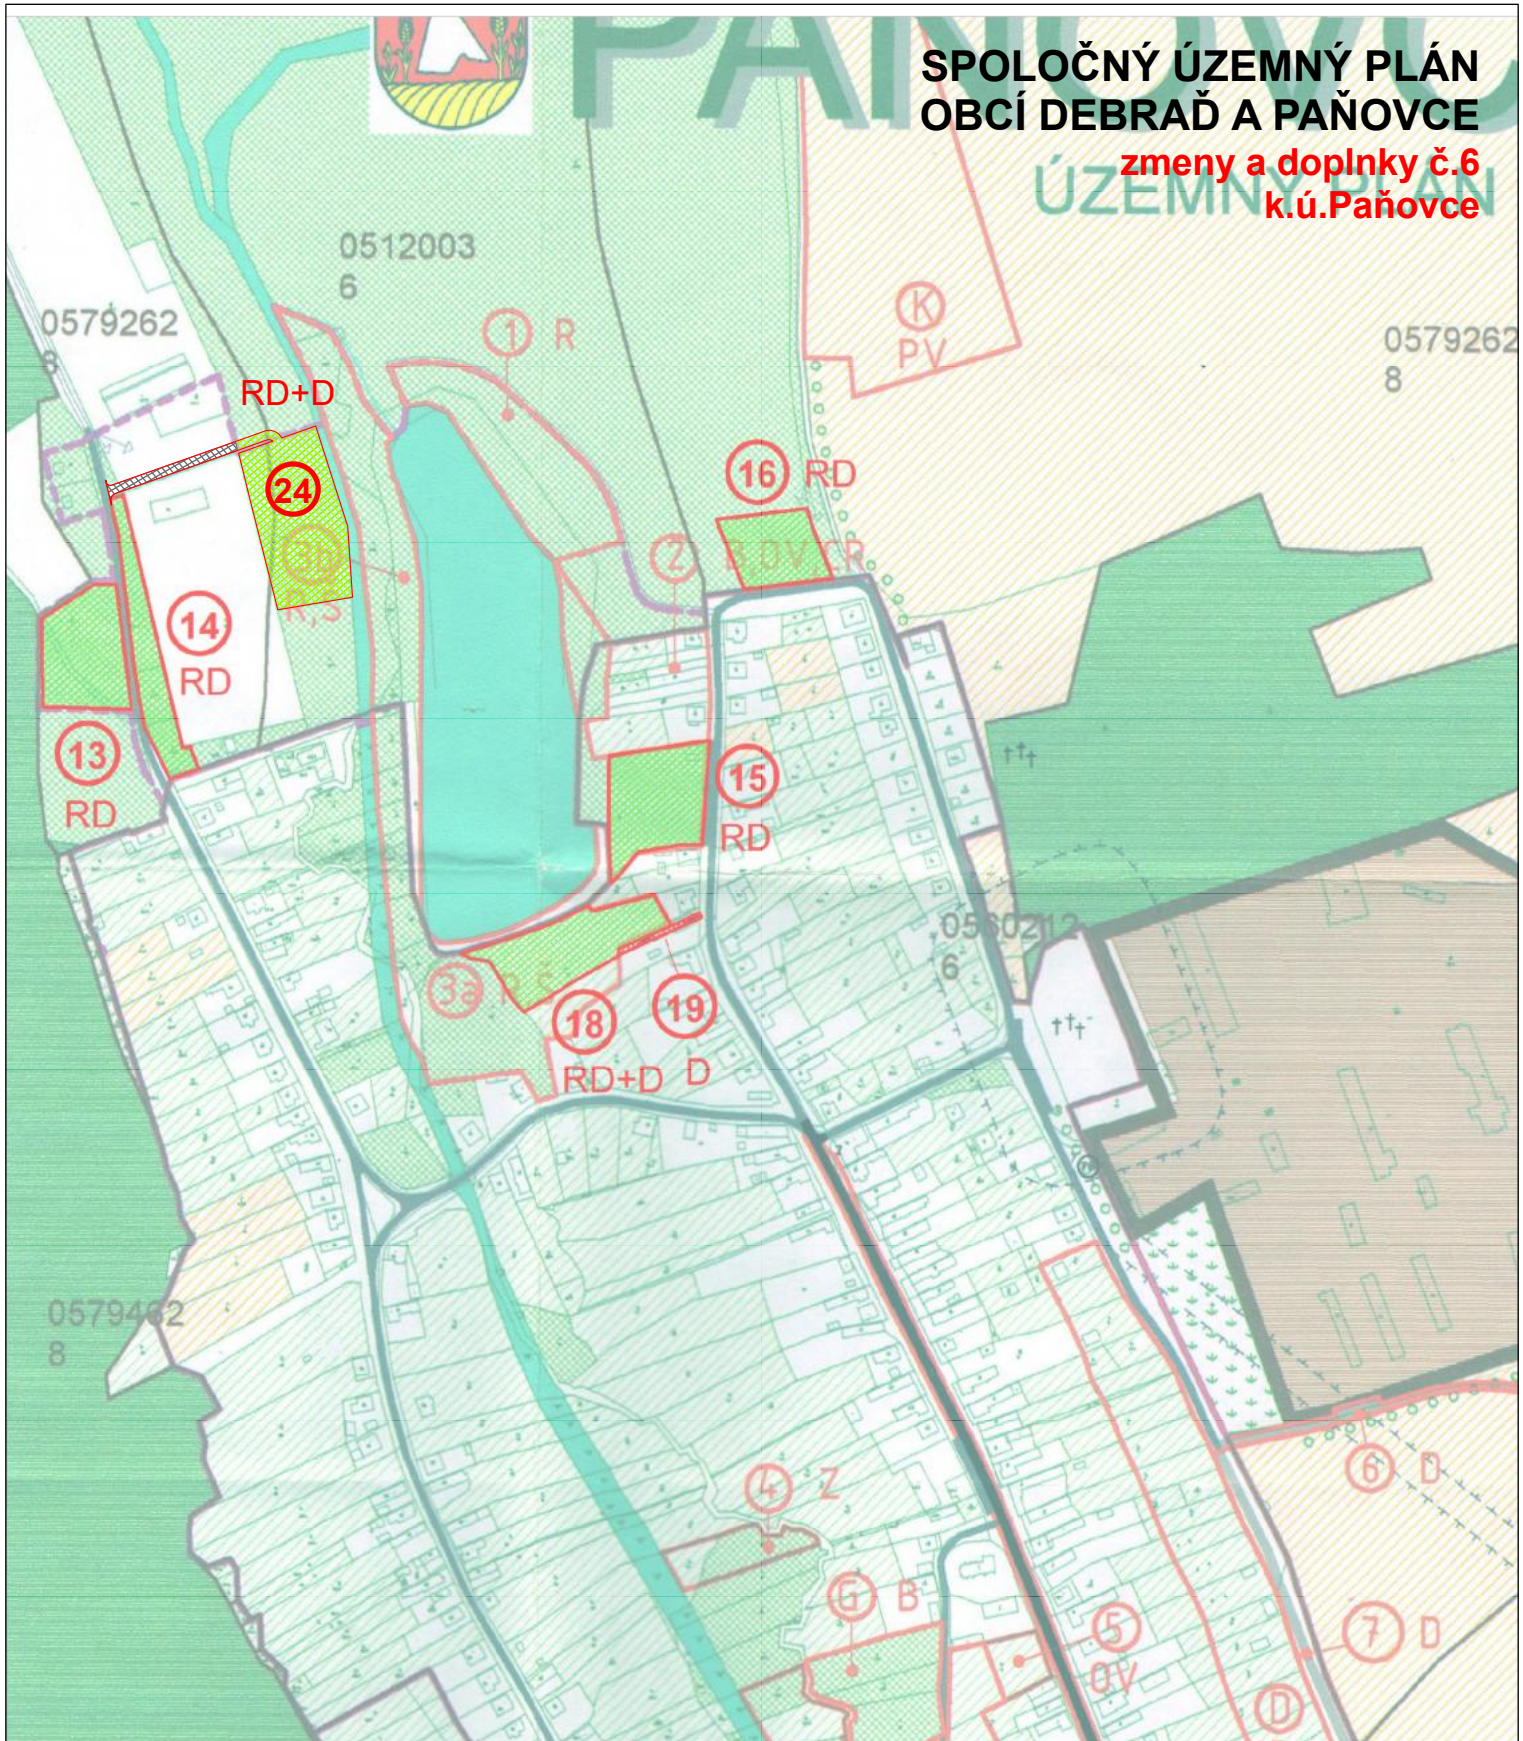

stav návrh

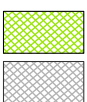

TTP, LÚKY, ZÁHRADY

OSTATNÁ PÔDA



LOKALITA URČENÁ NA ZÁBER



ČÍSLO LOKALITY




RODINNÉ DOMY



DOPRAVA

ING.ARCH. VIKTOR MALINOVSKÝ
Rázusova 44, 040 01 Košice
mobil: 0905 435 705
e-mail: malinovskyy@malinovskyy.sk
www.malinovskyy.sk

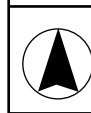


č. výkresu

8

objednávateľ:	Obec PAŇOVCE
spracovateľ:	ing.arch. Viktor Malinovský
obsah výkresu:	VYHODNOTENIE PERSPEKTÍVNEHO POUŽITIA PP A LP NA NEPOLNOHOSPODÁRSKE ÚČELY
názov akcie:	ZMENY A DOPLNKY Č.6 SPOLOČNÉHO ÚZEMNÉHO PLÁNU OBCÍ DEBRAĎ - PAŇOVCE - k.ú. PAŇOVCE návrh
mierka 1:5000	dátum: január 2025

SPOLOČNÝ ÚZEMNÝ PLÁN OBCÍ DEBRAĎ A PAŇOVCE

zmeny a doplnky č.6
k.ú. Paňovce

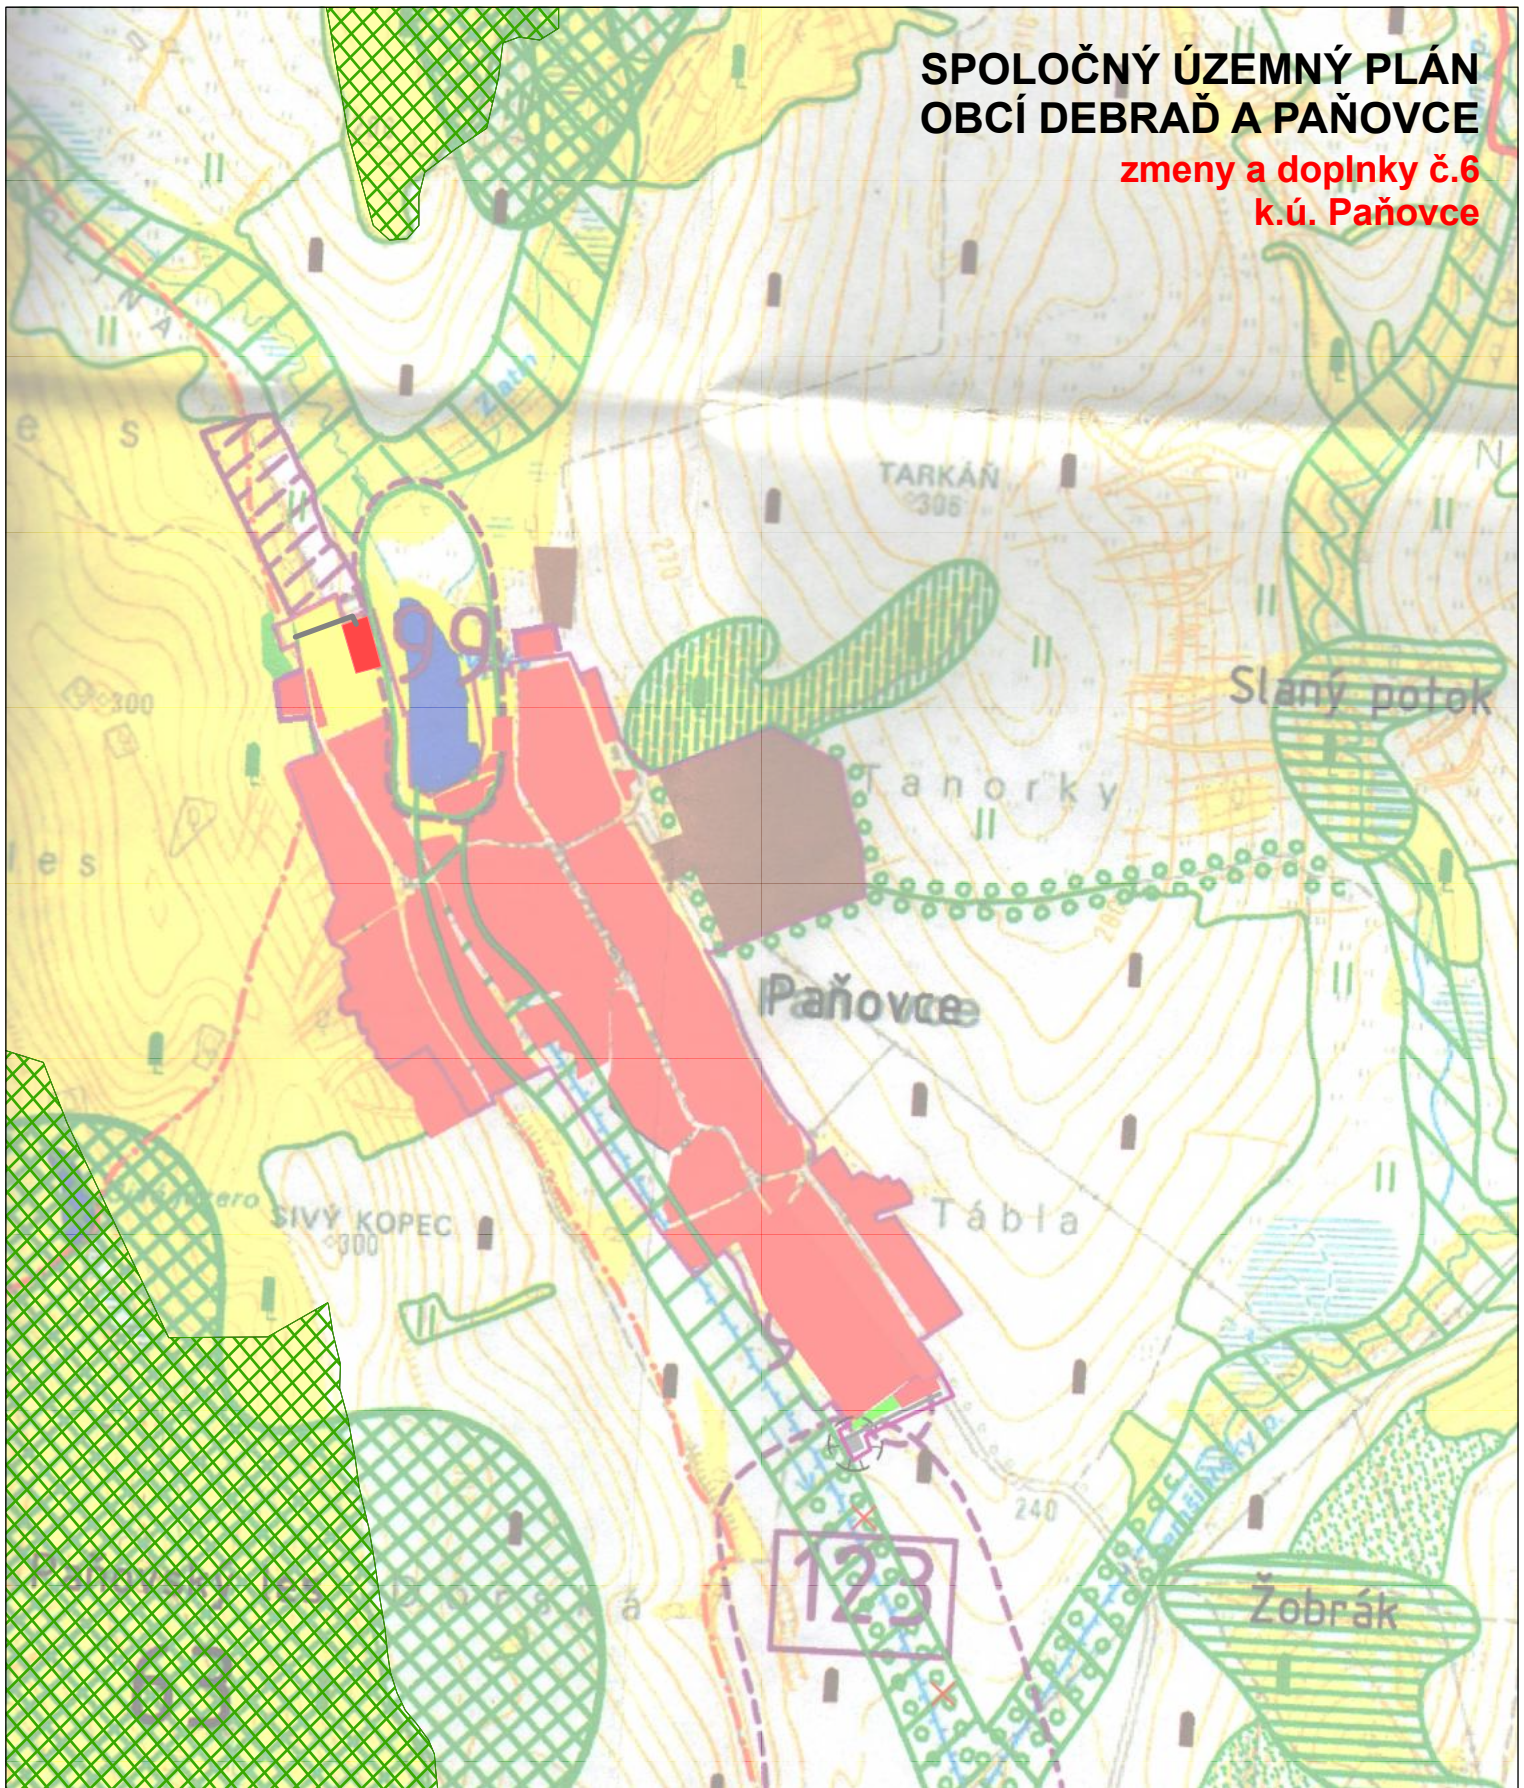

stav návrh



BIOCENTRUM REGIONÁLNEHO VÝZNAMU



ÚČELOVÁ KOMUNIKÁCIA



OBYTNÉ PLOCHY

ING.ARCH. VIKTOR MALINOVSKÝ
Rázusova 44, 040 01 Košice
mobil: 0905 435 705
e-mail: malinovsky@malinovsky.sk
www.malinovsky.sk



č.výkresu

9

objednávateľ: Obec PAŇOVCE

spracovateľ: ing.arch. Viktor Malinovský

obsah výkresu: TVORBA KRAJINY A OCHRANA PRÍRODY
VRÁTANE PRVKOV ÚSES

názov akcie: ZMENY A DOPLNKY Č.6
SPOLOČNÉHO ÚZEMNÉHO PLÁNU OBCÍ
DEBRAĎ - PAŇOVCE - k.ú. PAŇOVCE
návrh

mierka 1:15 000


dátum: január 2025

PAŇOVCE

**SPOLOČNÝ ÚZEMNÝ PLÁN
OBCÍ DEBRAĎ A PAŇOVCE**
zmeny a doplnky č.6
k.ú. Paňovce
schéma verejnoprospešných stavieb



ÚZEMNÝ PLÁN OBCE SCHÉMA VEREJNOPROSPEŠNÝCH STAVIEB

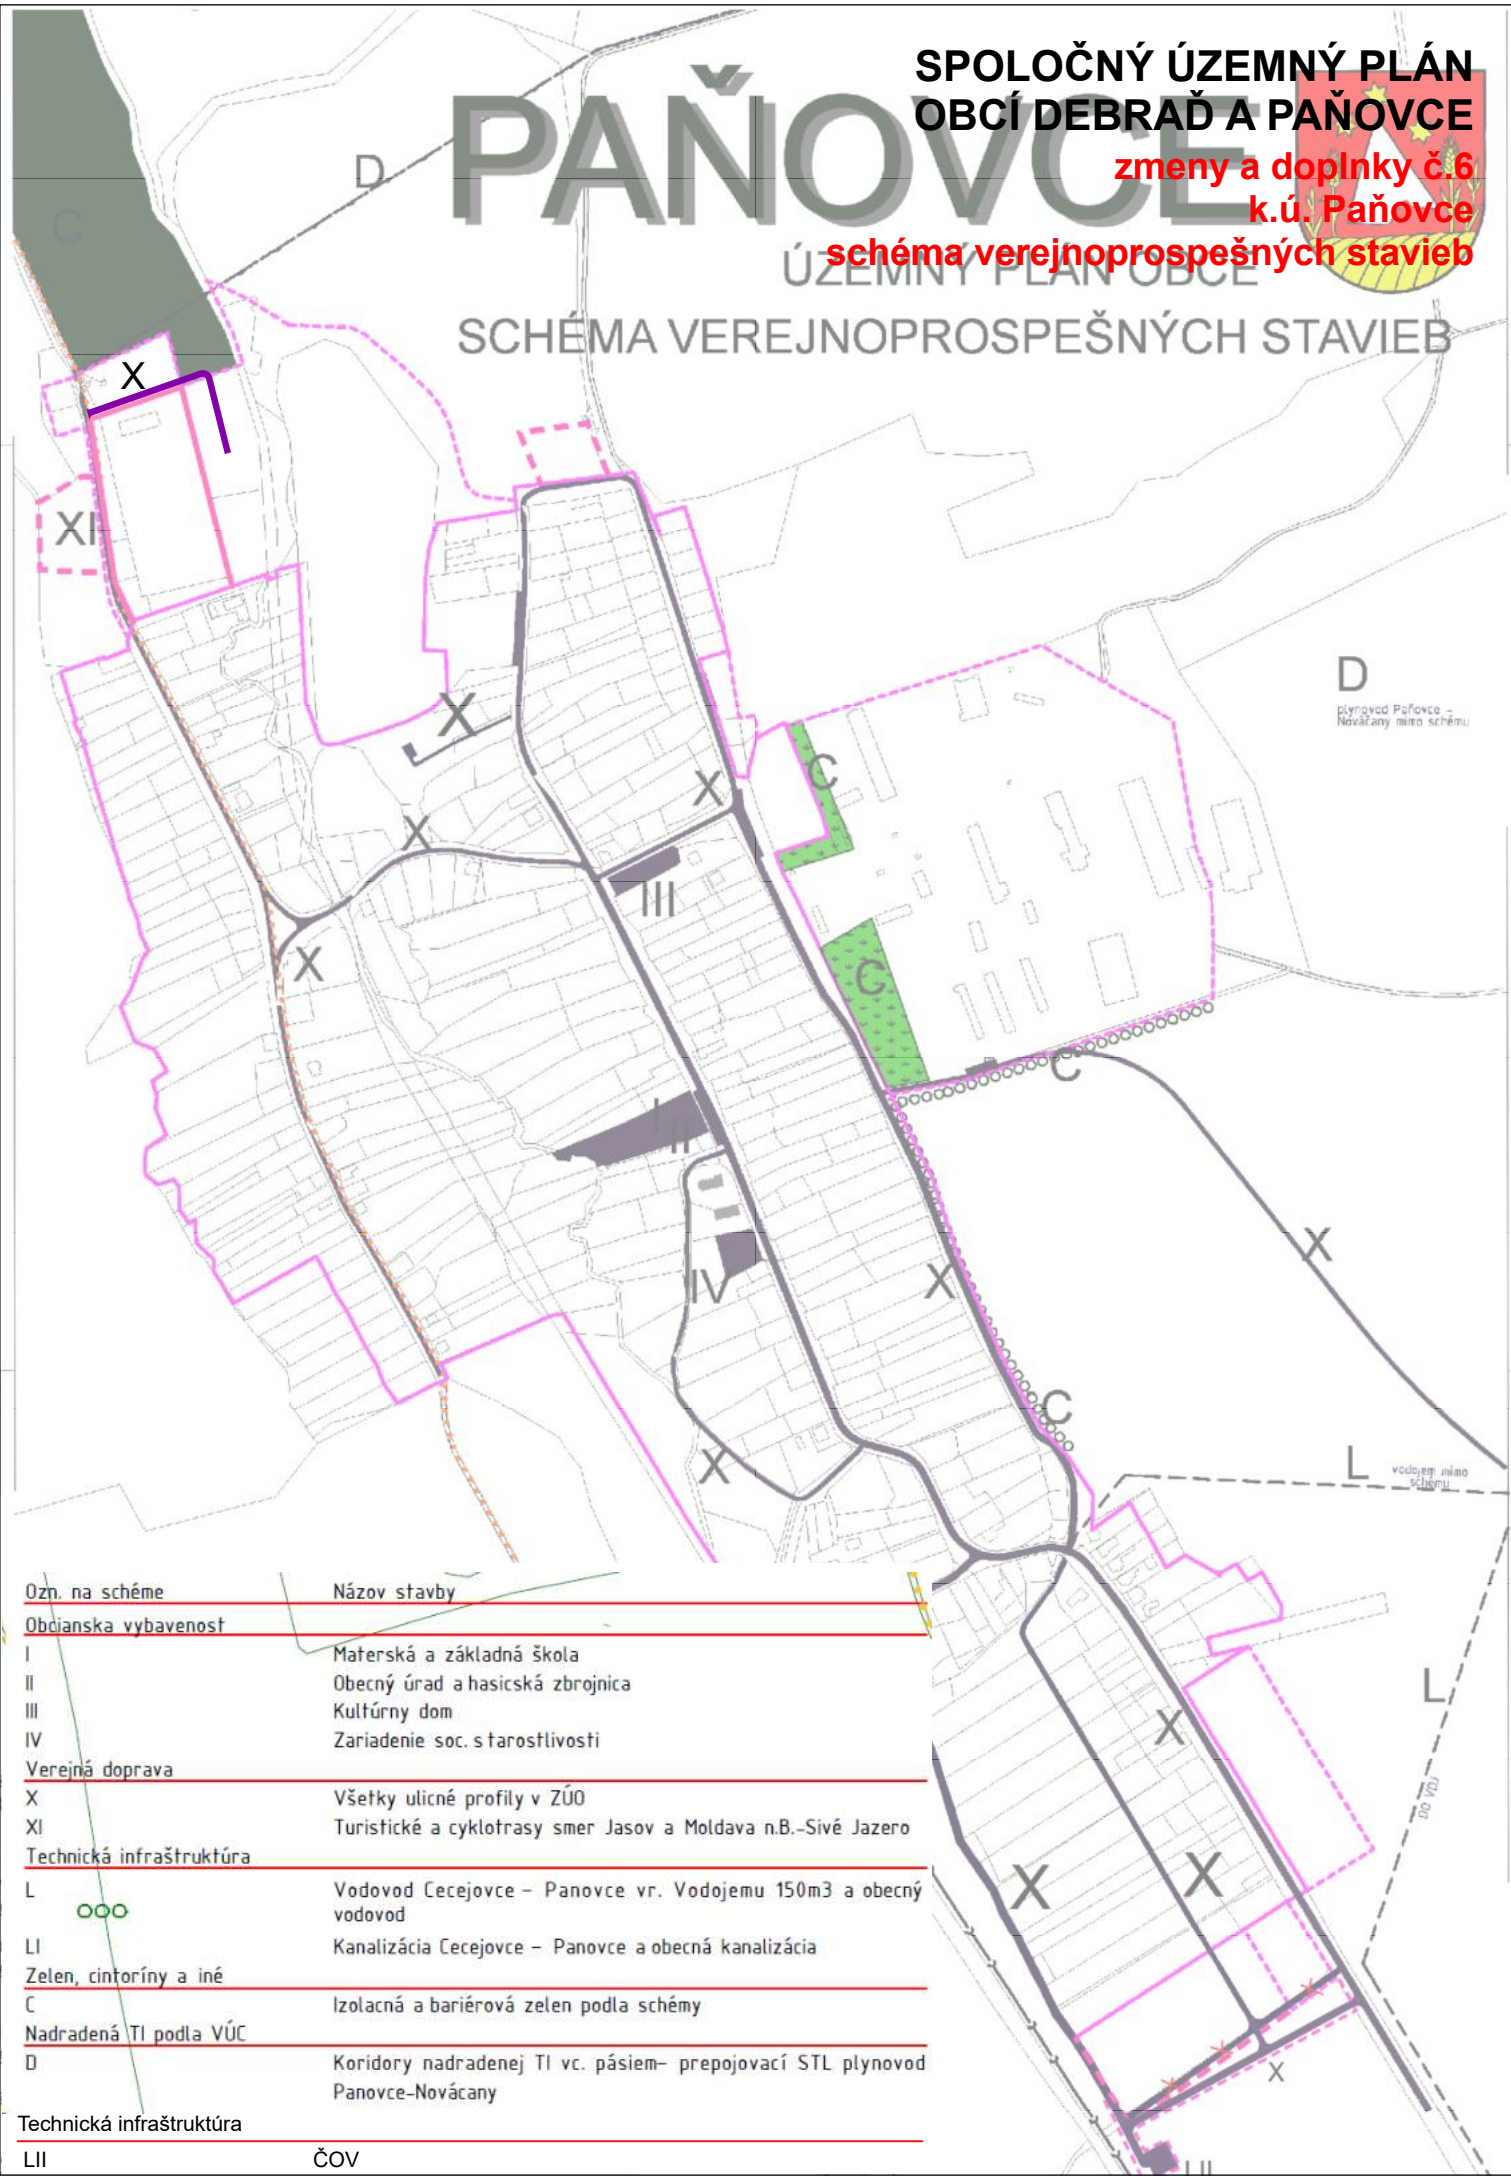

D
plynovod Paňovce -
Nováčany mimo schému

Ozn. na schéme	Názov stavby
Občianska vybavenosť	
I	Materská a základná škola
II	Obecný úrad a hasičská zbrojnica
III	Kultúrny dom
IV	Zariadenie soc. starostlivosti
Verejná doprava	
X	Všetky ulicné profily v ZÚO
XI	Turistické a cyklotrasy smer Jasov a Moldava n.B.-Sivé Jazero
Technická infraštruktúra	
L	Vodovod Cecejovce - Panovce vr. Vodojemu 150m ³ a obecný vodovod
LI	Kanalizácia Cecejovce - Panovce a obecná kanalizácia
Zelen, cintoríny a iné	
C	Izolčná a bariérová zelen podľa schémy
Nadradená TI podľa VÚC	
D	Koridory nadradenej TI vc. pásiem- prepojovací STL plynovod Panovce-Nováčany

Technická infraštruktúra
LII ČOV