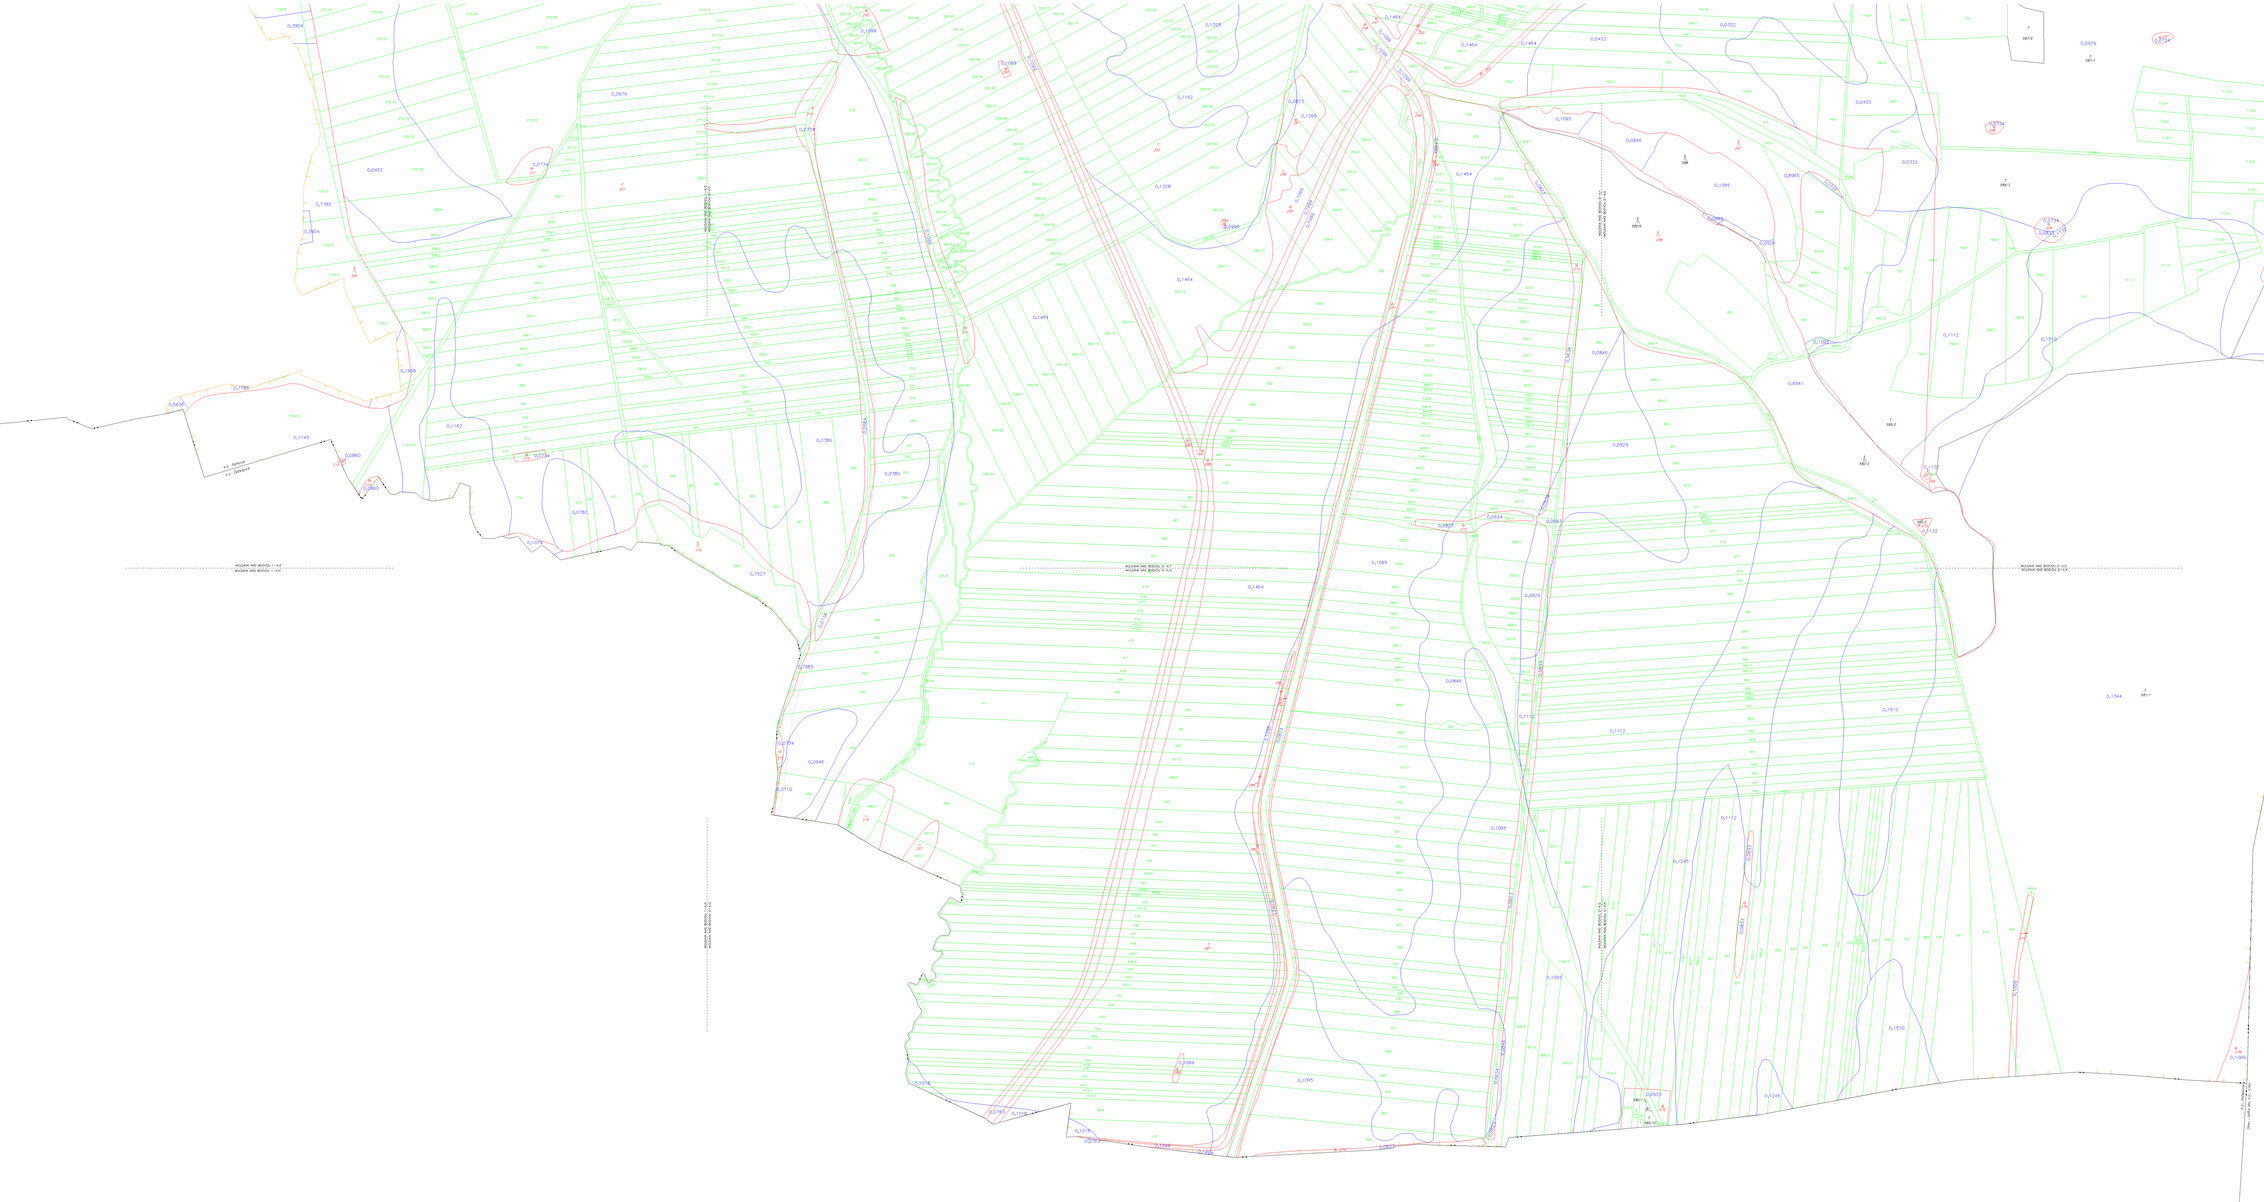

Legenda:

- Aproximovaná zabezpečovaná hranica chráneného územia
- Hranica ZRANIC KUMENÉ hlavného pozemku
- ÚBOZ PPU-Hranica obvodu PPU
- Hranica zastavaného územia obce
- Hranica katastrálneho územia
- Parcely registra C
- Parcely registra E
- Trasa ambulanie z KN

Kład Ústav

Zadávateľ: GEOTON Košice, s.r.o. Mgr. Šimčák "PPU VÝCHOD 2018" Juhoi trieda 52 040 17 Košice geoto@geotonke.sk Tel: 055/7250871-2 IČO: 36058711	Obec: Kalosy	Ulica: Kašice – časť	Okres: Poltár
	Katastrálne územie: Poltár	Názov projektu zastavaného územia: PPU Poltár	Číslo zastavaného územia: 742 Kašice – časť, Zadielnená & Smrečany
		Názov stavby: Register pôvodného stavu	Číslo: 0.0024
		Názov grafickej časti: Mapa registra pôvodného stavu	Číslo: 0.0024

Vypracoval:	Meno:	Dňa:	Podpis:	Schválil:	Meno:	Dňa:	Podpis:
	Ing. Zmrzlová	22.8.2024			Ing. Jiří Kovář	30.8.2024	

Geodetický systém:	S-JTSK
Výškový systém:	Bpv
Mierka:	1:2000
Formát:	27 A4
Počet hlavných tabuľ:	4/4

Overená zhotoviteľom oprávneným na projektovanie geodetických sietí podľa § 19b zákona č.330/1991 Zb.

Autorizačné osvedčenie podľa § 7 zákona NR SR č.215/1995 Z.z. v znení neskorších predpisov

pečiatka a podpis

pečiatka a podpis